


КАРТА (ПЛАН) ГРАНИЦ

Объект: Прилегающая территория №37 в микрорайоне №27

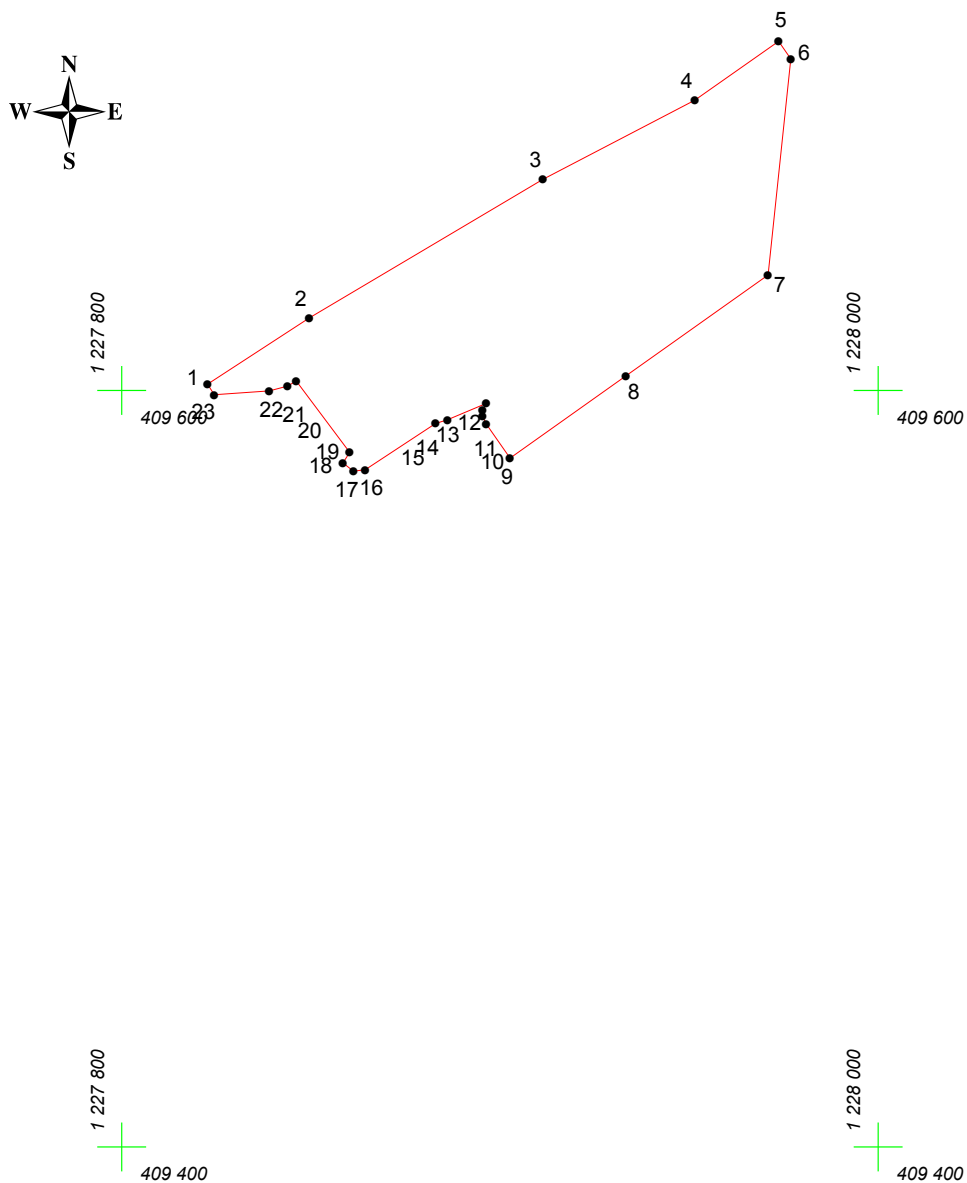

Адрес (местоположение): г. Чебоксары, пр. Московский, д. 50к1

Площадь участка: 0.7271 га (7270.51 кв.м.)



Масштаб 1:2000

Условные обозначения:

-  граница прилегающей территории
-  точка поворота границы и ее номер