


КАРТА (ПЛАН) ГРАНИЦ

Объект: Прилегающая территория №21 в микрорайоне №41
Адрес (местоположение): г Чебоксары, ул Л.Агакова, д 12
Площадь участка: 0,0583 га (582.98 кв.м.)



1 228 600
411 100

1 228 700
411 100

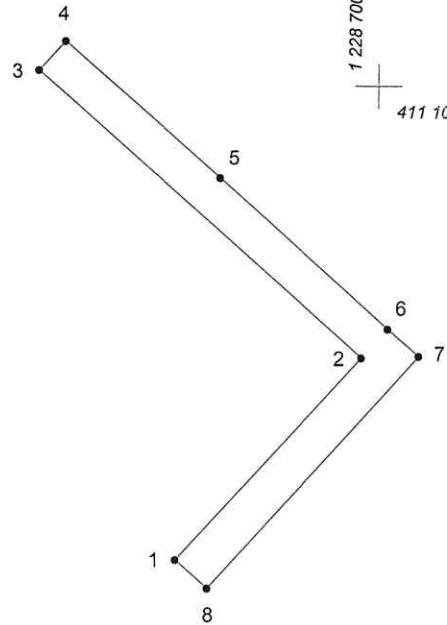

1 228 600
411 000

1 228 700
411 000

Масштаб 1:1000

Условные обозначения:

- граница прилегающей территории
- 1 точка поворота границы и ее номер