


# КАРТА (ПЛАН) ГРАНИЦ

Объект: Прилегающая территория №8 в микрорайоне №39  
Адрес (местоположение): г. Чебоксары, ш. Ядринское  
Площадь участка: 0,4275 га (4274,84 кв.м.)

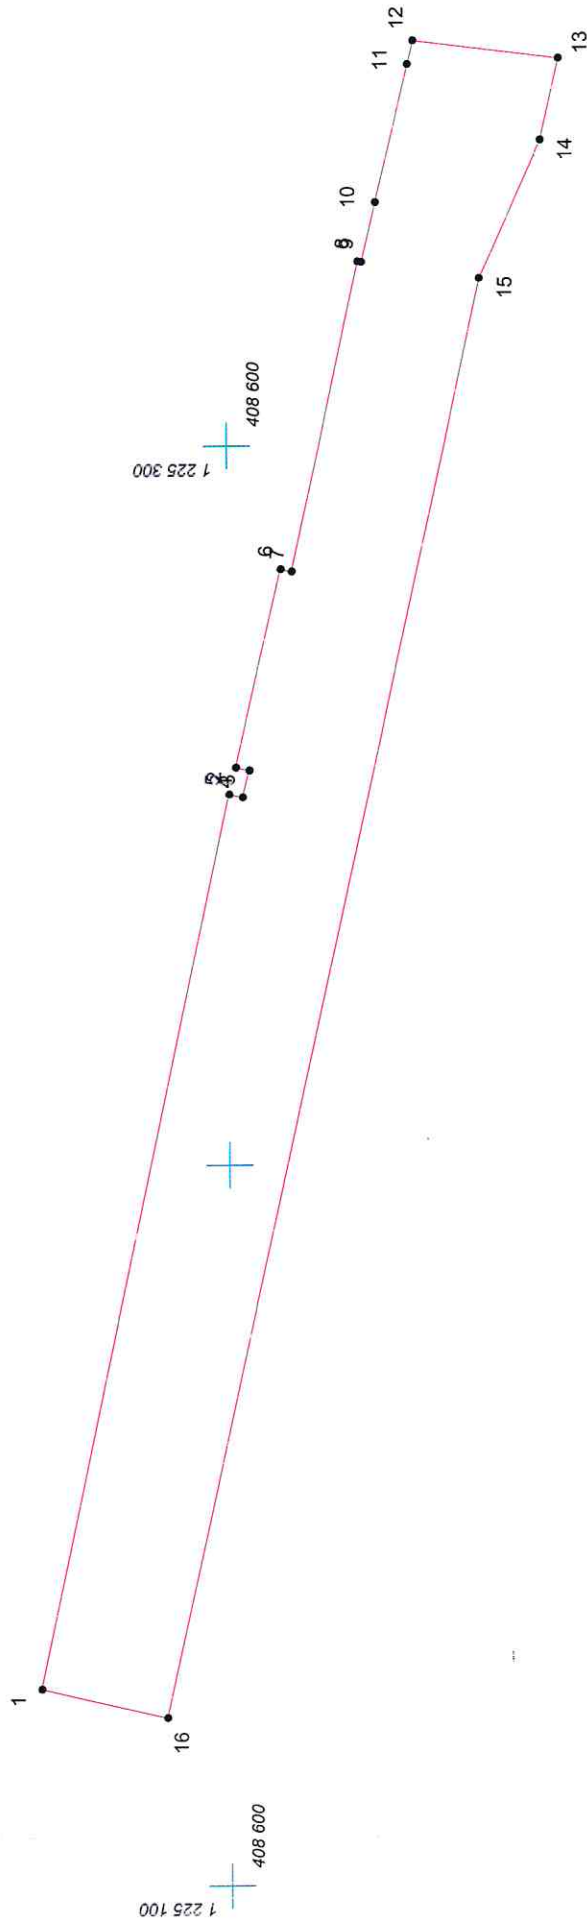

Условные обозначения:

- граница прилегающей территории
- 1 точка поворота границы и ее номер

Масштаб 1:1000

225 100

225 200

225 300