


КАРТА (ПЛАН) ГРАНИЦ

Объект: Прилегающая территория №17 в микрорайоне №40

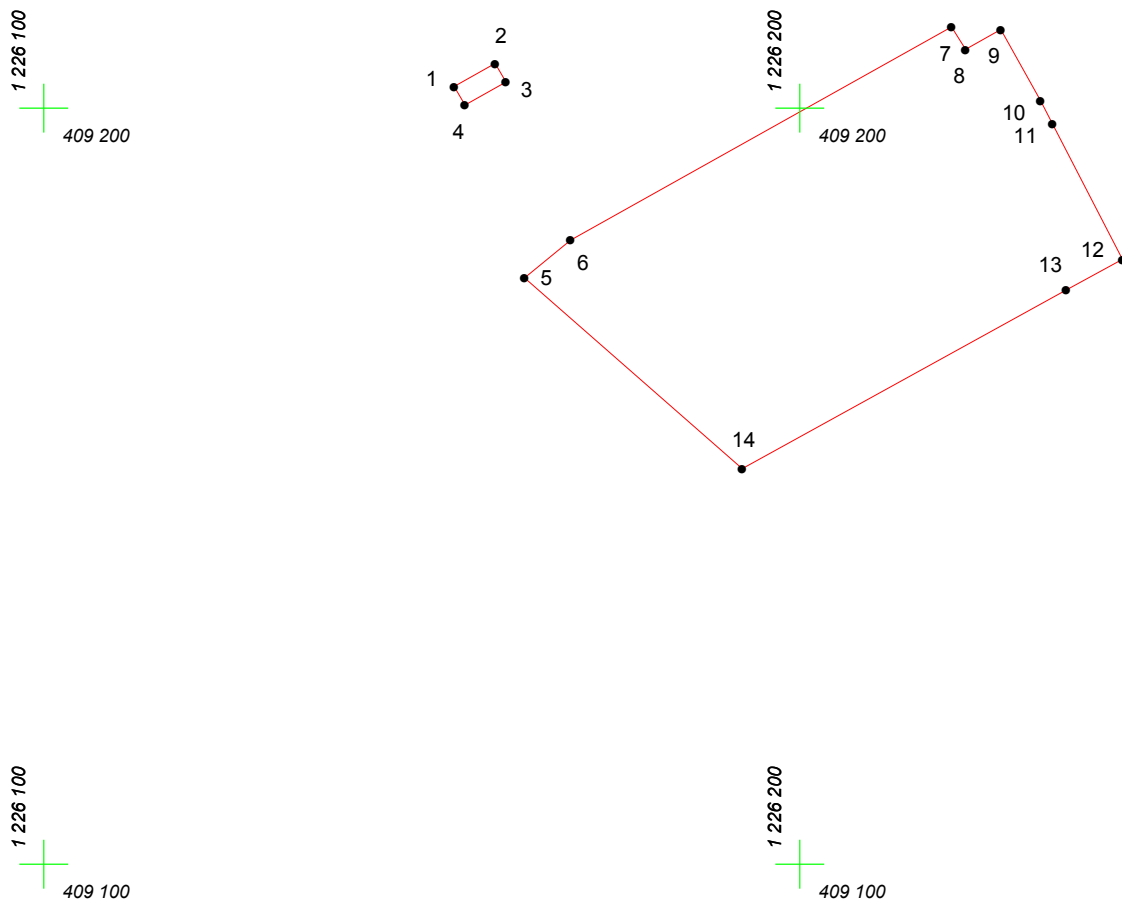

Адрес (местоположение): г. Чебоксары, ул. Мичмана Павлова, д. 35

Площадь участка: 0,2425 га (2425.3 кв.м.)



Масштаб 1:1000

Условные обозначения:

-  граница прилегающей территории
-  точка поворота границы и ее номер