

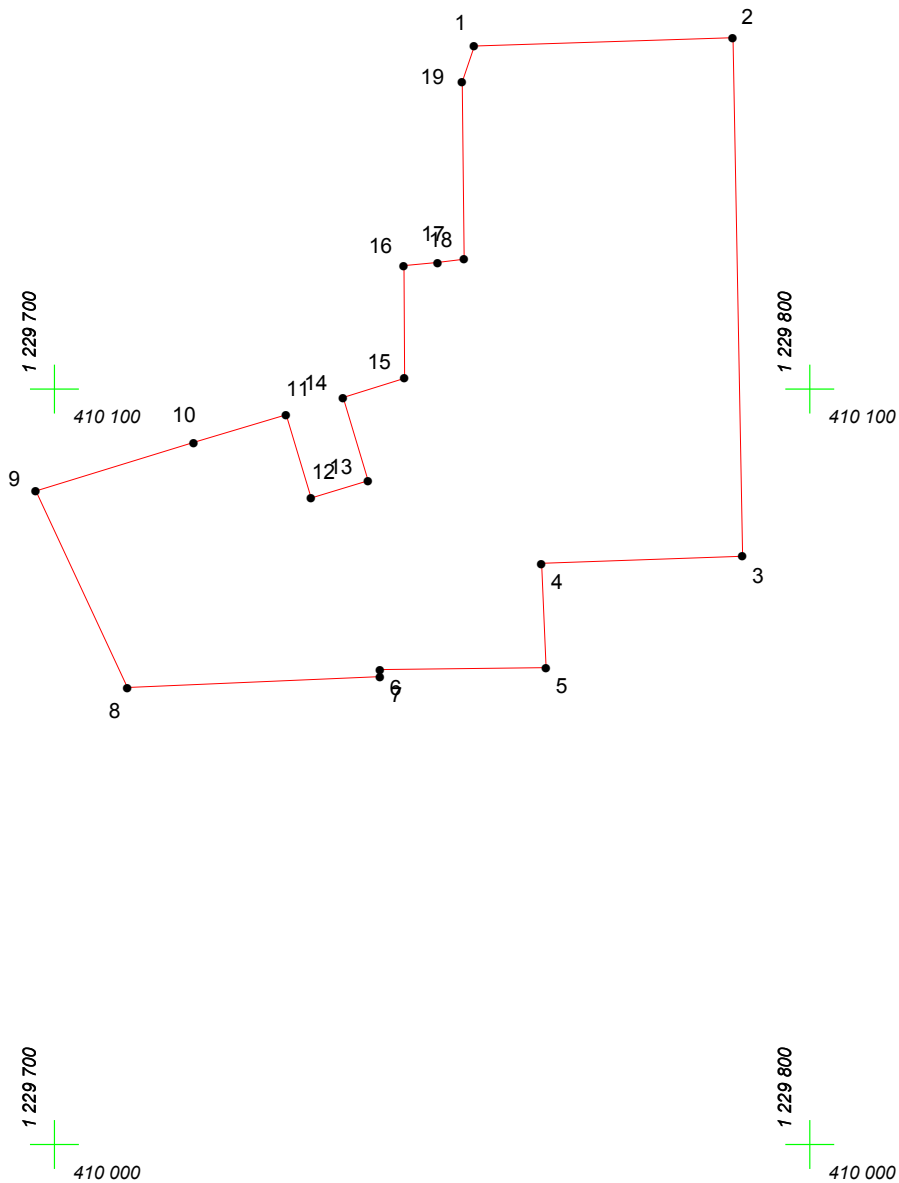
# КАРТА (ПЛАН) ГРАНИЦ



Объект: Прилегающая территория №22 в микрорайоне №71



Адрес (местоположение): г. Чебоксары, пр. Московский, д. 17

Площадь участка: 0,4409 га (4408.61 кв.м.)



Масштаб 1:1000

## Условные обозначения:

-  граница прилегающей территории
-  точка поворота границы и ее номер