


КАРТА (ПЛАН) ГРАНИЦ

Объект: Прилегающая территория №11 в микрорайоне №45
Адрес (местоположение): г. Чебоксары, ул. Афанасьева, д. 8
Площадь участка: 0,3298 га (3297.59 кв.м.)

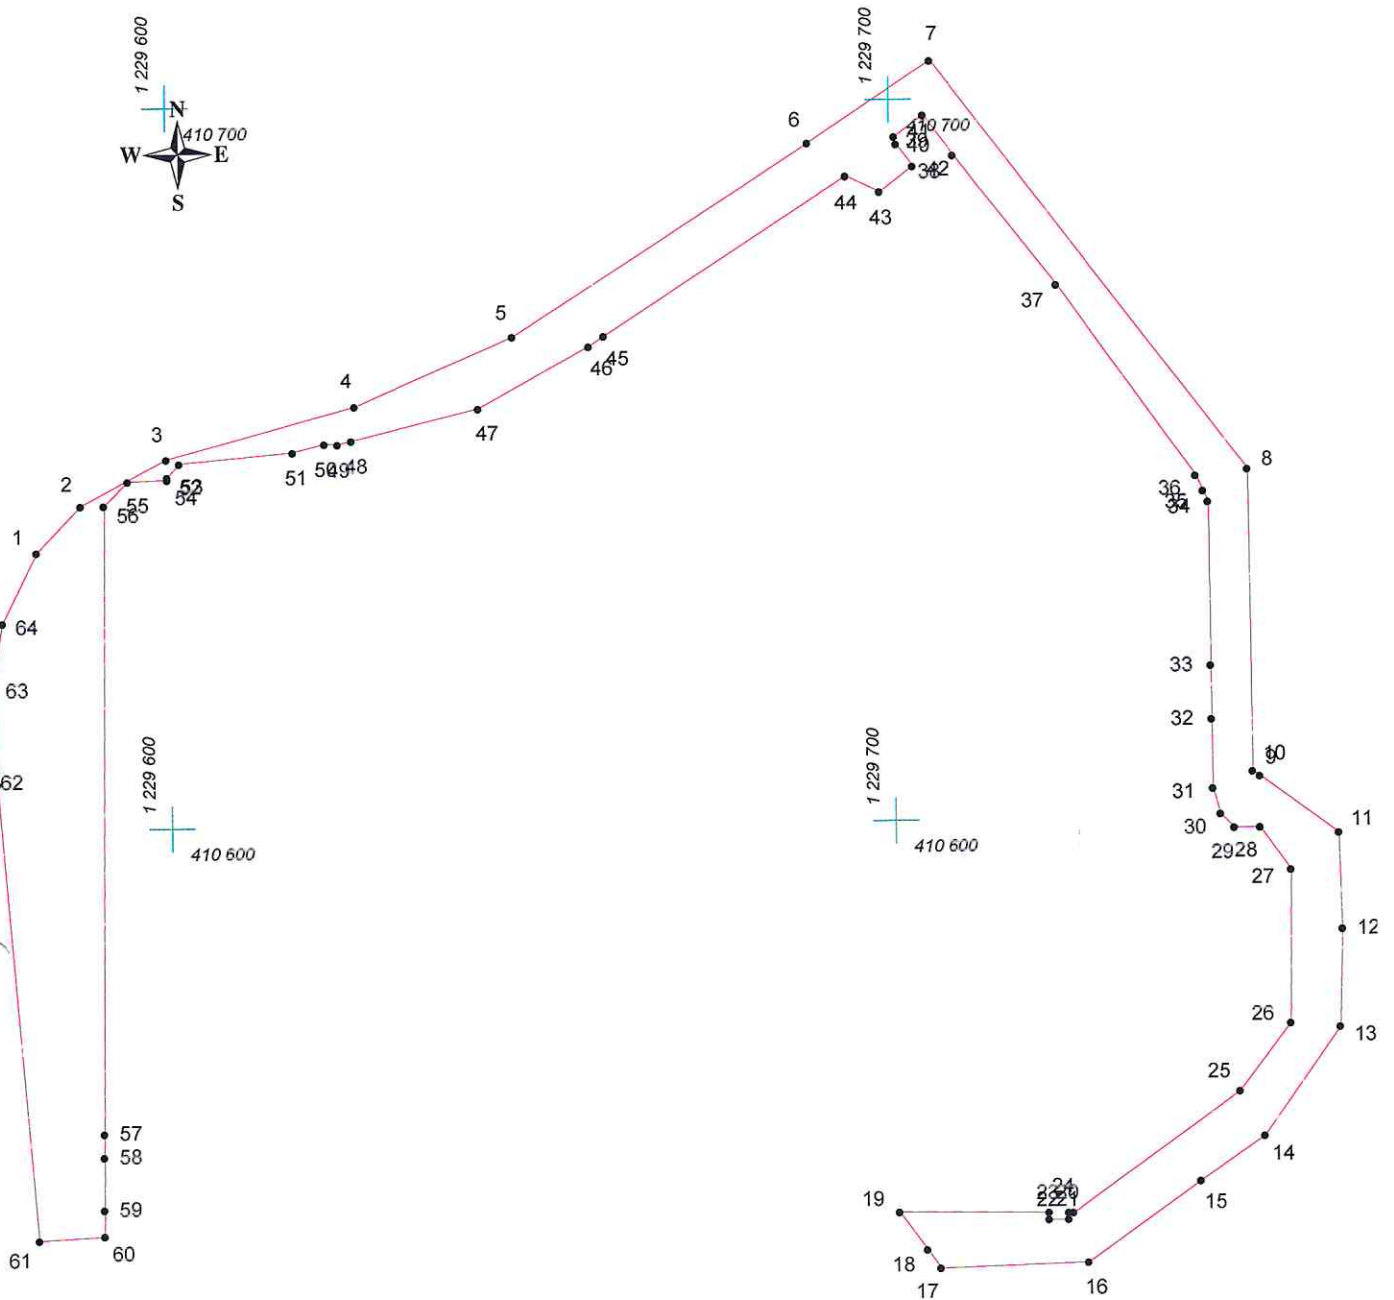

Масштаб 1:1000

Условные обозначения:

- граница прилегающей территории
- 1 точка поворота границы и ее номер