


# КАРТА (ПЛАН) ГРАНИЦ

Объект: Прилегающая территория №2 в микрорайоне №68

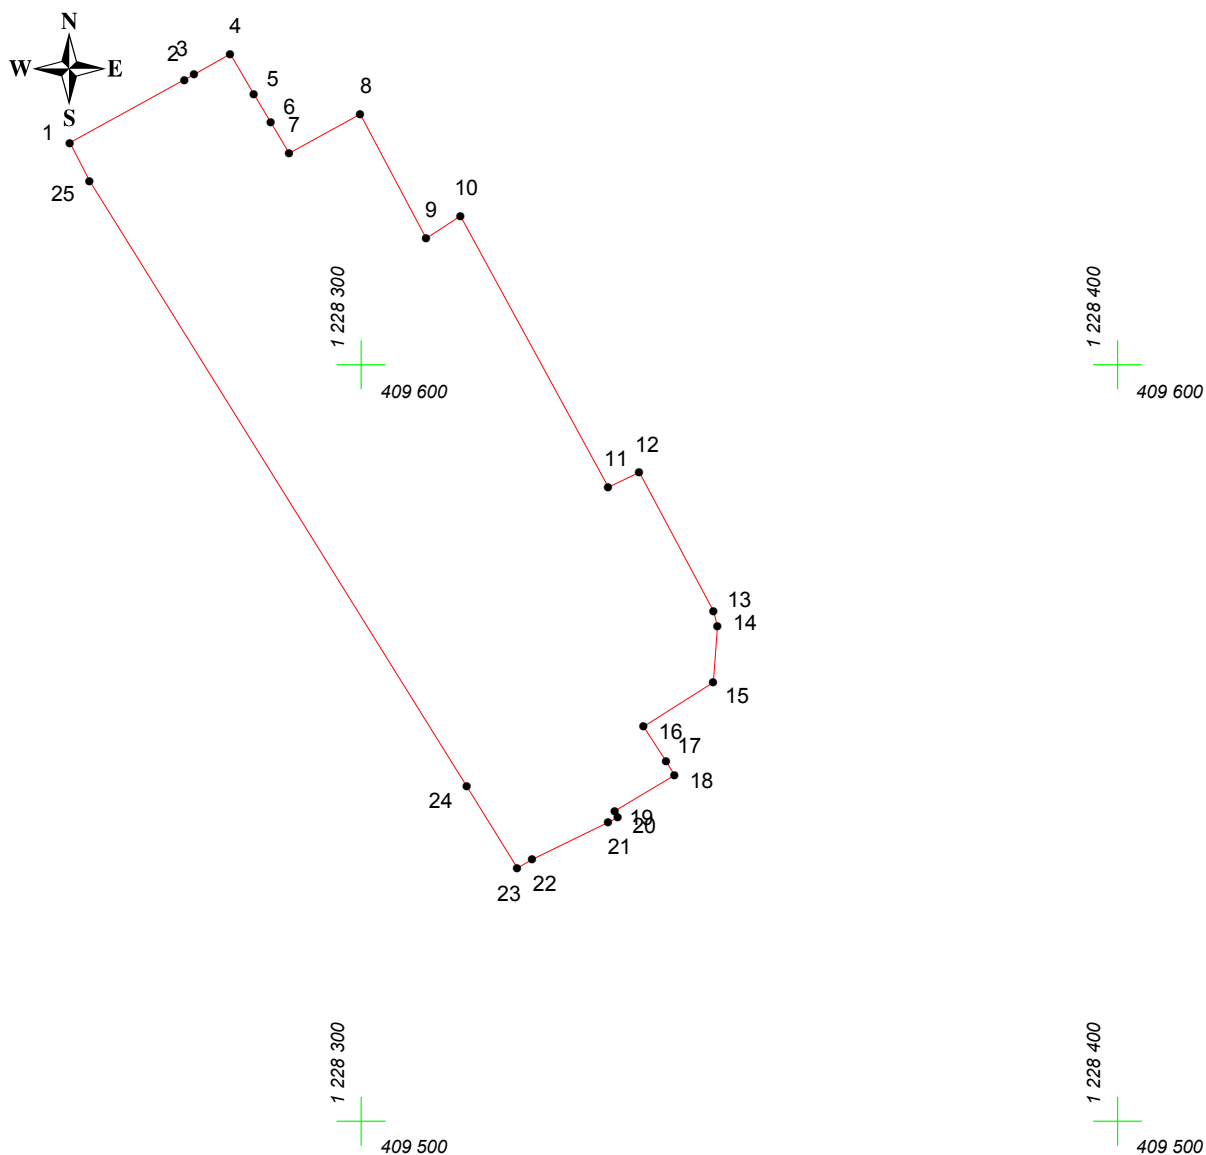

Адрес (местоположение): г. Чебоксары, пр. Московский, д. 43

Площадь участка: 0.3939 га (3938.56 кв.м.)



Масштаб 1:1000

## Условные обозначения:

-  граница прилегающей территории
-  точка поворота границы и ее номер