




# КАРТА (ПЛАН) ГРАНИЦ

Объект: Прилегающая территория №4 в микрорайоне №29  
Адрес (местоположение): г. Чебоксары, ул. Лебедева, д. 64к1  
Площадь участка: 0,3064 га (3064.08 кв.м.)

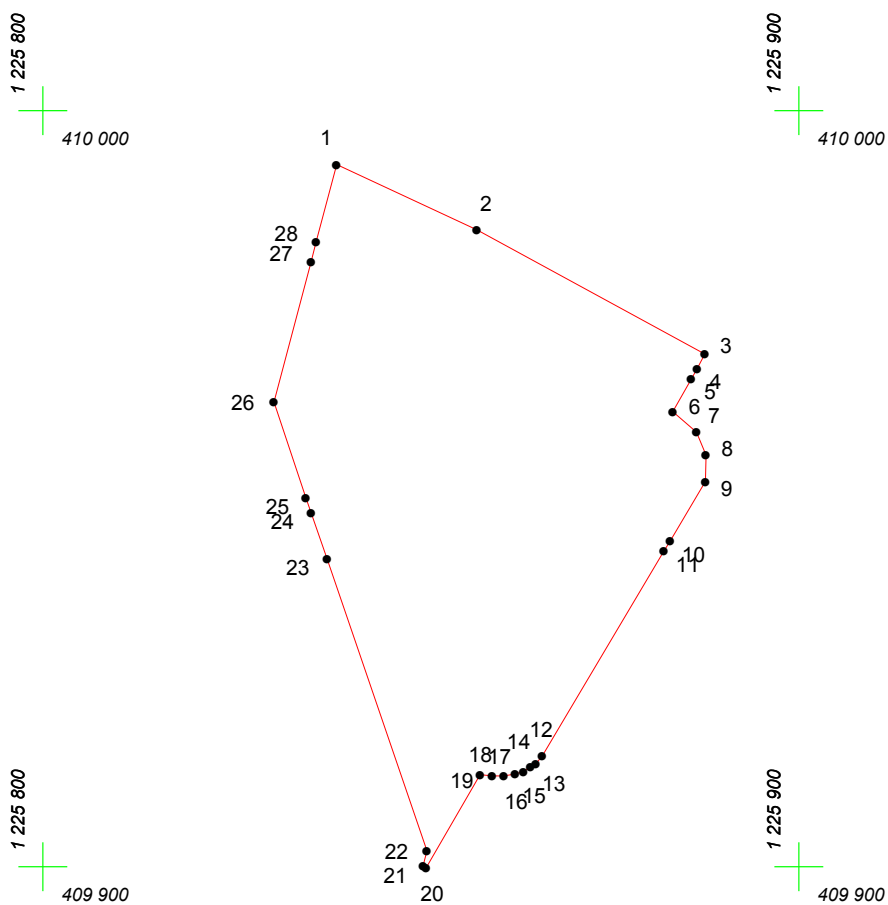

Масштаб 1:1000

## Условные обозначения:

-  граница прилегающей территории
-  точка поворота границы и ее номер