


КАРТА (ПЛАН) ГРАНИЦ

Объект: Прилегающая территория №25 в микрорайоне №50

Адрес (местоположение): г. Чебоксары, ул. 2-я Герцена, дом 15

Площадь участка: 0.0049 га (49.39 кв.м.)

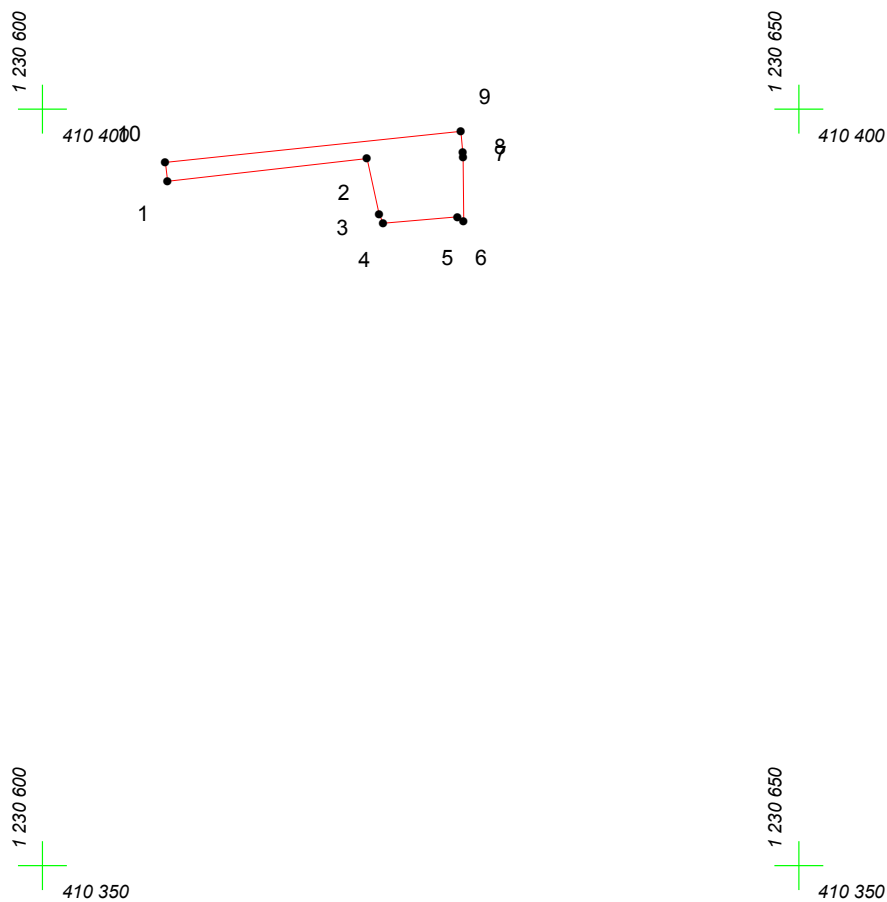

Масштаб 1:500

Условные обозначения:

-  граница прилегающей территории
-  точка поворота границы и ее номер