




КАРТА (ПЛАН) ГРАНИЦ

Объект: Прилегающая территория №35 в микрорайоне №68
Адрес (местоположение): г. Чебоксары, ул. Пирогова, д. 16г
Площадь участка: 0.3877 га (3876.81 кв.м.)

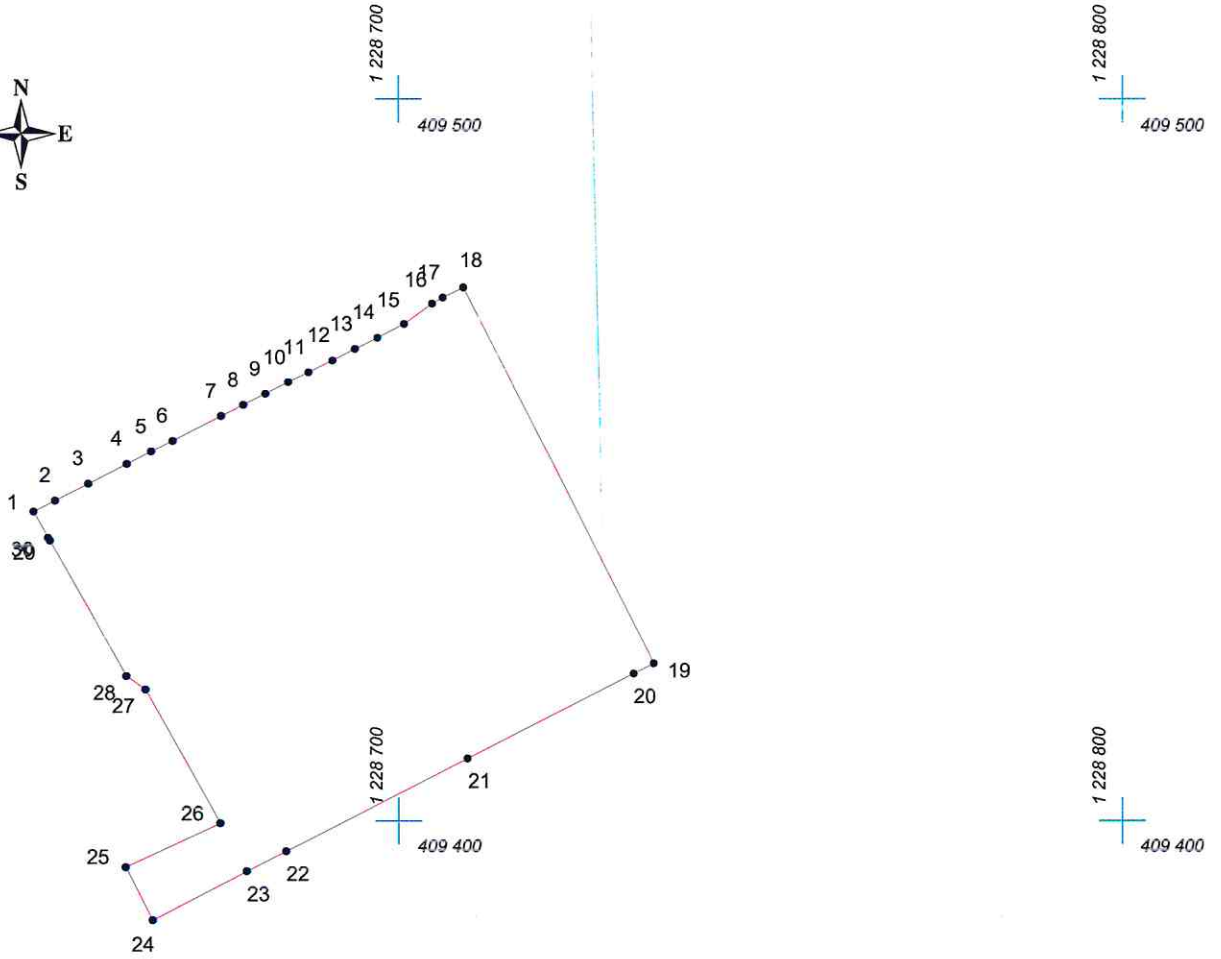

Масштаб 1:1000

Условные обозначения:

-  граница прилегающей территории
-  точка поворота границы и ее номер