


# КАРТА (ПЛАН) ГРАНИЦ

Объект: Прилегающая территория №10 в микрорайоне №53

Адрес (местоположение): г. Чебоксары, пер. Заводской, дом 3

Площадь участка: 0,0149 га (149.36 кв.м.)

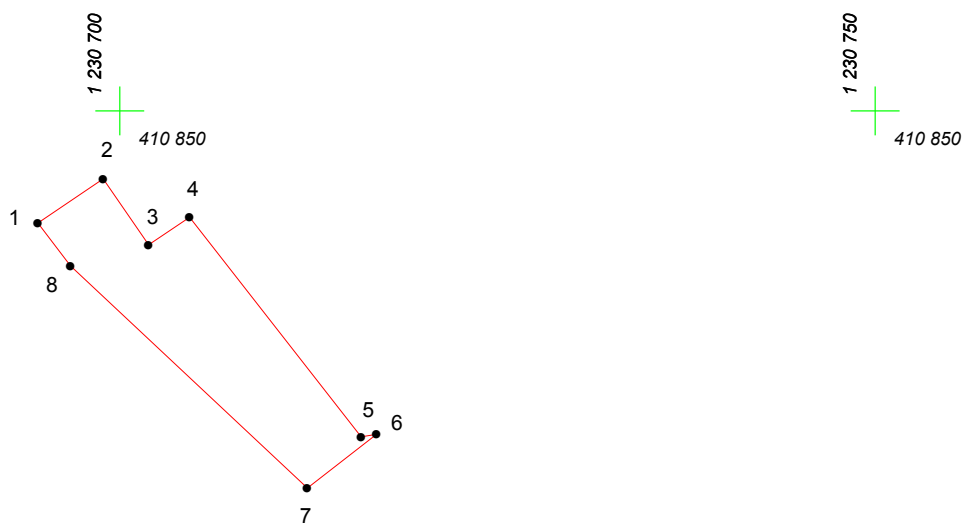

Масштаб 1:500

## Условные обозначения:

-  граница прилегающей территории
-  точка поворота границы и ее номер