


КАРТА (ПЛАН) ГРАНИЦ

Объект: Прилегающая территория №5 в микрорайоне №45

Адрес (местоположение): г. Чебоксары, ул. Константина Иванова, д. 80а

Площадь участка: 0,0264 га (263.81 кв.м.)

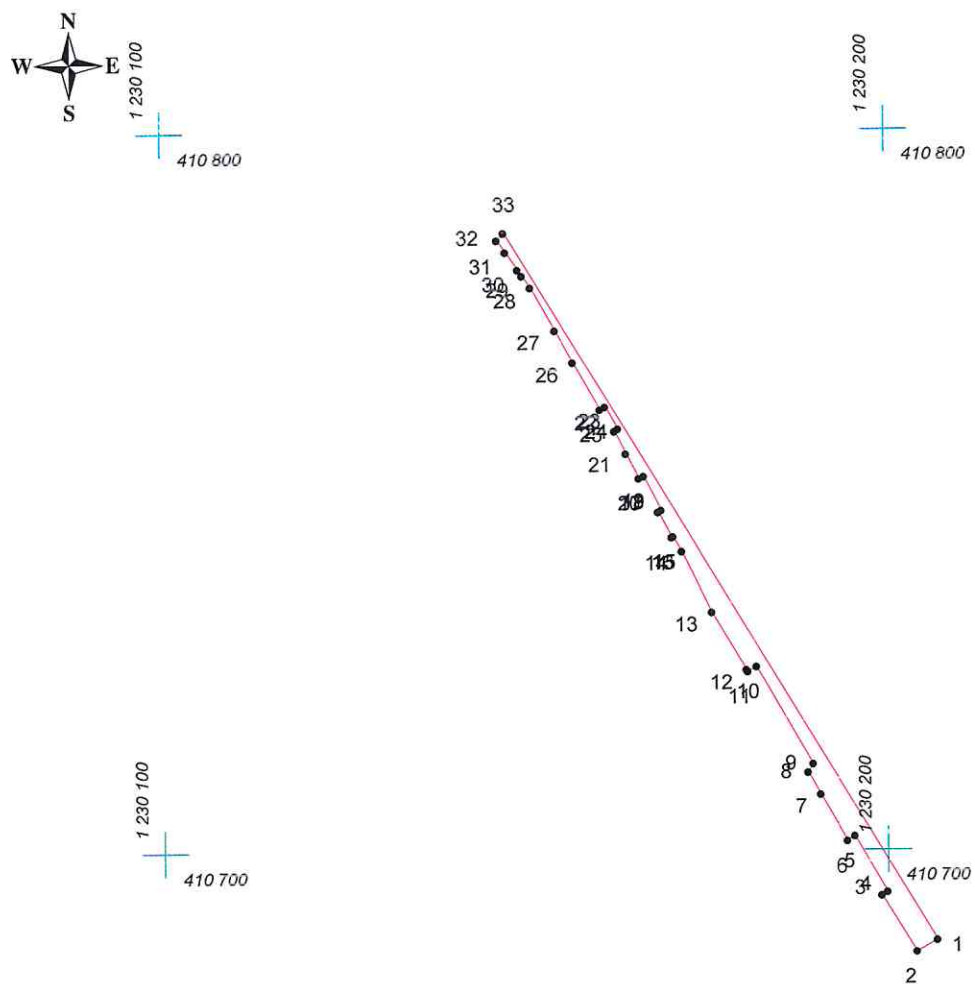

Масштаб 1:1000

Условные обозначения:

- граница прилегающей территории
- 1 точка поворота границы и ее номер