


КАРТА (ПЛАН) ГРАНИЦ

Объект: Прилегающая территория №35 в микрорайоне №33

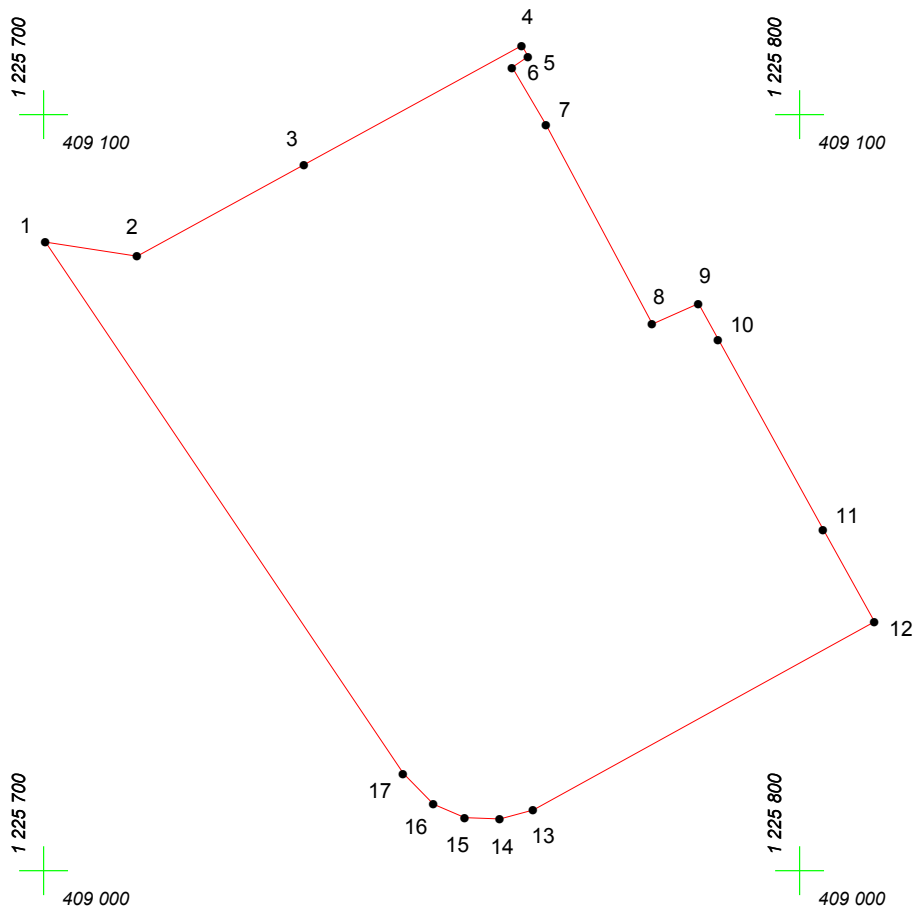

Адрес (местоположение): г. Чебоксары, ул. Мичмана Павлова, д. 76к1

Площадь участка: 0,5739 га (5739.35 кв.м.)



Масштаб 1:1000

Условные обозначения:

-  граница прилегающей территории
-  точка поворота границы и ее номер