


КАРТА (ПЛАН) ГРАНИЦ

Объект: Прилегающая территория №39 в микрорайоне №27

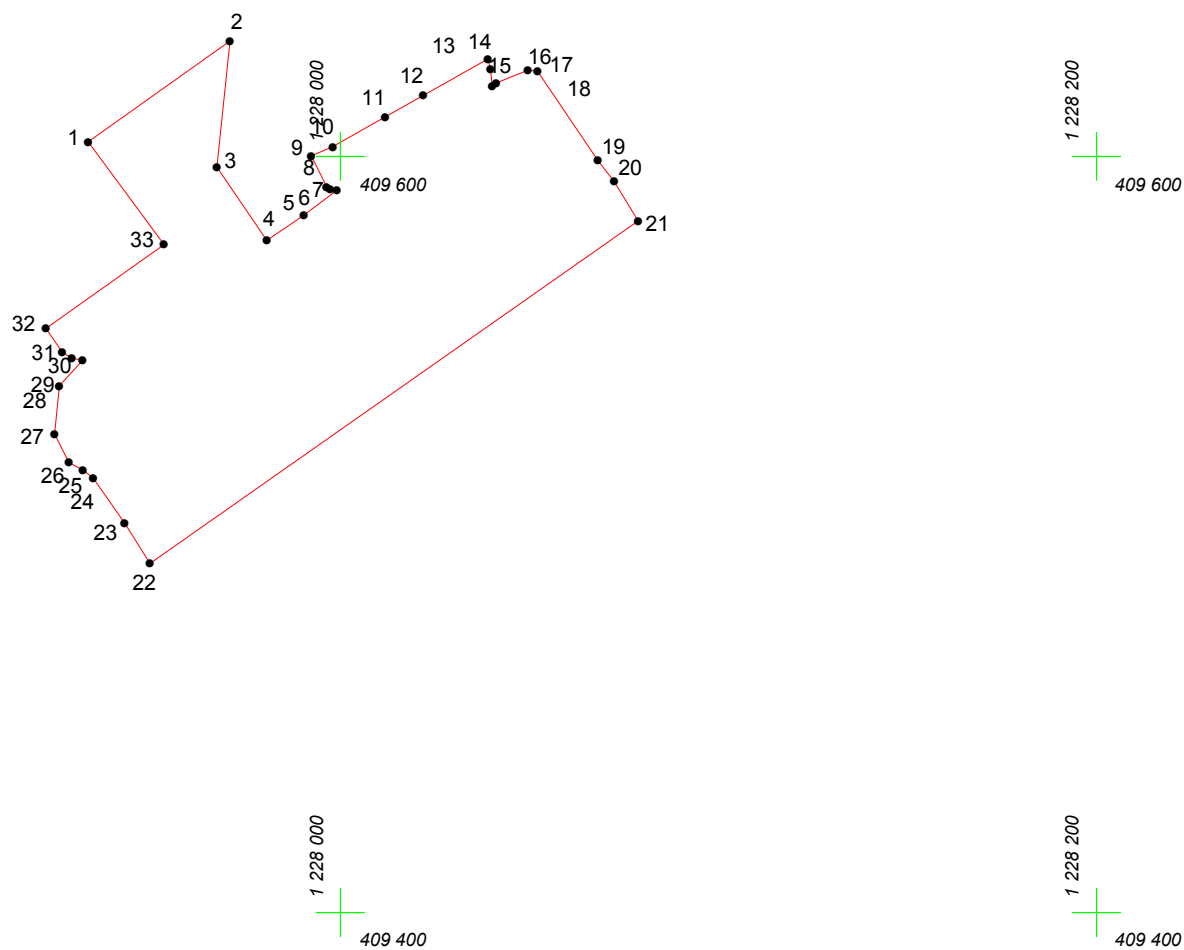

Адрес (местоположение): г. Чебоксары, пр. Московский, д. 50

Площадь участка: 1.0632 га (10631.55 кв.м.)



Масштаб 1:2000

Условные обозначения:

-  граница прилегающей территории
-  точка поворота границы и ее номер