


КАРТА (ПЛАН) ГРАНИЦ

Объект: Прилегающая территория №24 в микрорайоне №33

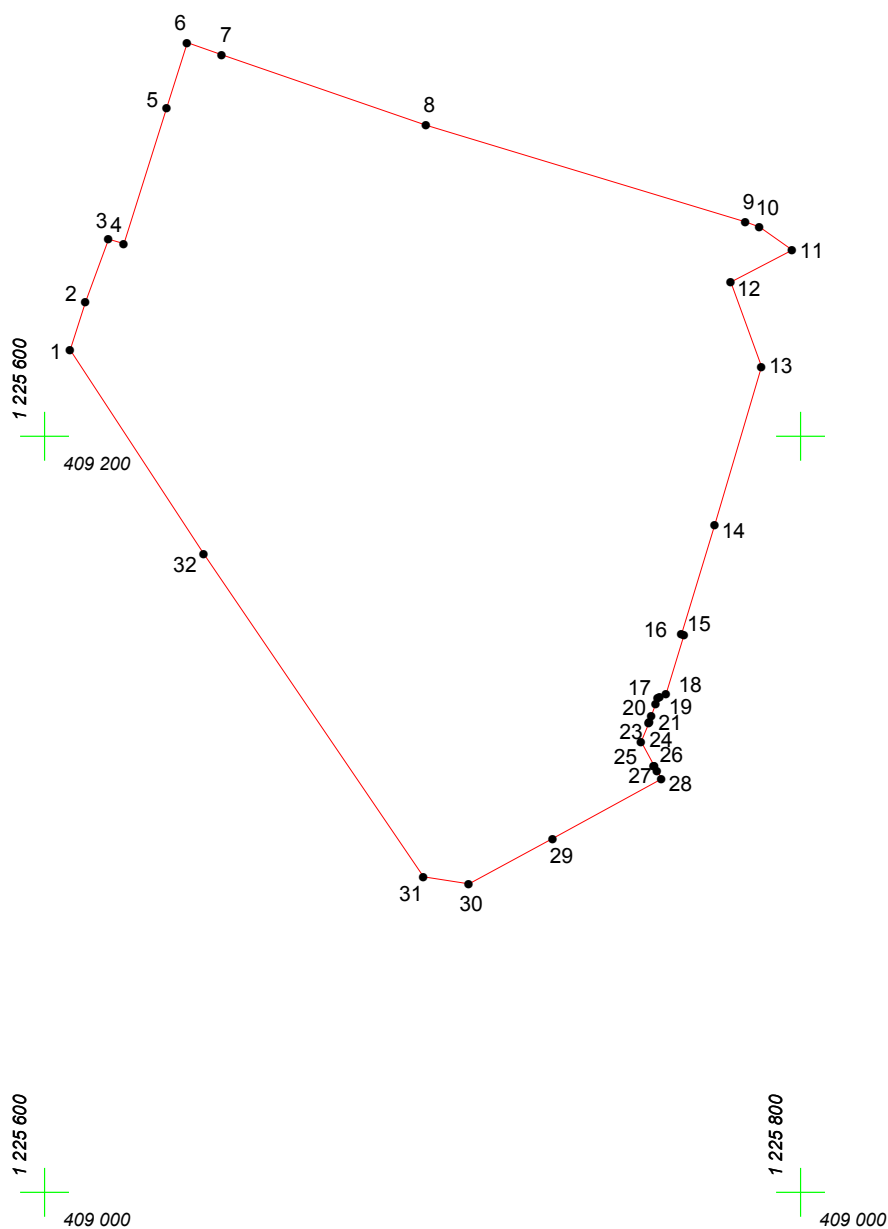

Адрес (местоположение): г. Чебоксары, ул. Мичмана Павлова, д. 78

Площадь участка: 2,5648 га (25647.8 кв.м.)



Масштаб 1:2000

Условные обозначения:

-  граница прилегающей территории
-  точка поворота границы и ее номер