


# КАРТА (ПЛАН) ГРАНИЦ

Объект: Прилегающая территория №18 в микрорайоне №40

Адрес (местоположение): г. Чебоксары, ул. Мичмана Павлова, д. 37

Площадь участка: 0,177 га (1770.21 кв.м.)

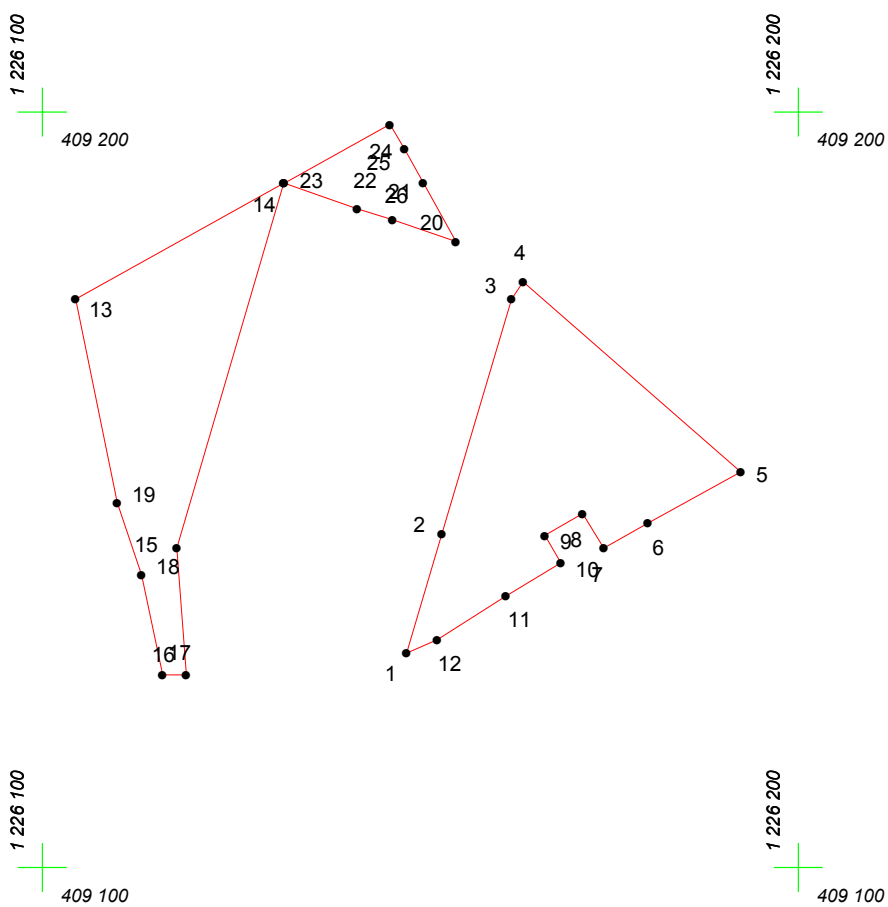

Масштаб 1:1000

## Условные обозначения:

-  граница прилегающей территории
-  точка поворота границы и ее номер