


КАРТА (ПЛАН) ГРАНИЦ

Объект: Прилегающая территория №2 в микрорайоне №40

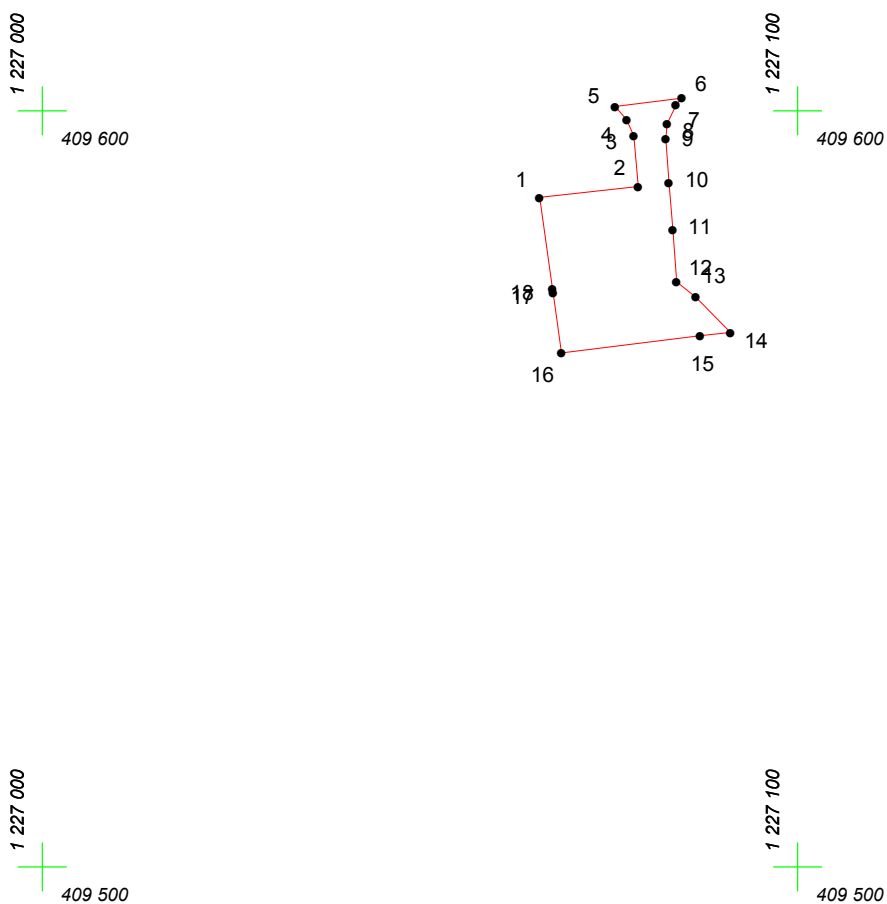

Адрес (местоположение): г. Чебоксары, ул. Мичмана Павлова, д. 19б

Площадь участка: 0,0422 га (422.4 кв.м.)



Масштаб 1:1000

Условные обозначения:

-  граница прилегающей территории
-  точка поворота границы и ее номер