


КАРТА (ПЛАН) ГРАНИЦ

Объект: Прилегающая территория №22 в микрорайоне №44
Адрес (местоположение): г. Чебоксары, ул. Афанасьева, д. 11
Площадь участка: 0.0095 га (94.6 кв.м.)

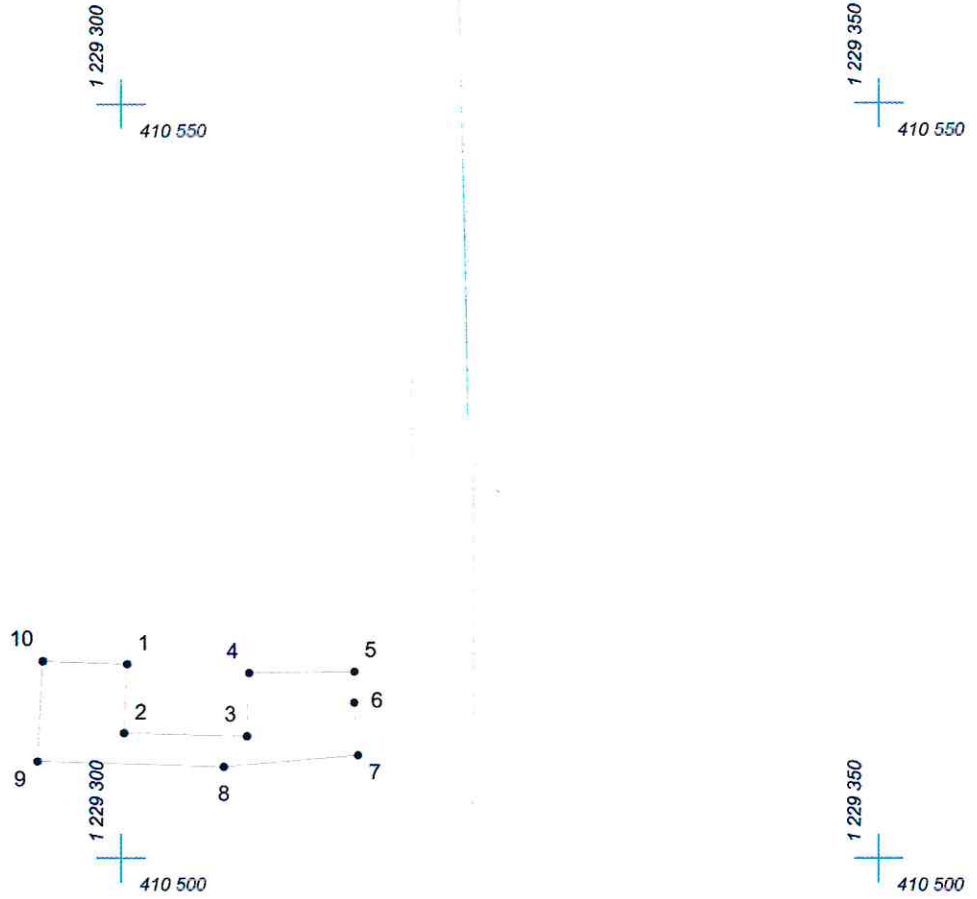

Масштаб 1:500

Условные обозначения:

- граница прилегающей территории
- 1 точка поворота границы и ее номер