
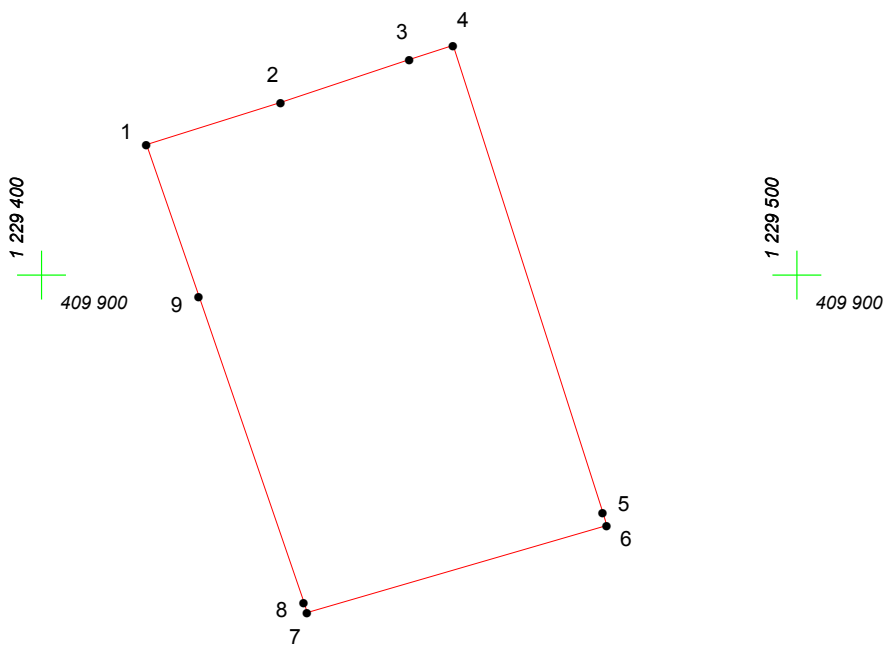
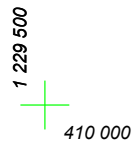


КАРТА (ПЛАН) ГРАНИЦ

Объект: Прилегающая территория №8 в микрорайоне №71

Адрес (местоположение): г. Чебоксары, пр. Московский, д. 19к10

Площадь участка: 0,2769 га (2768.81 кв.м.)

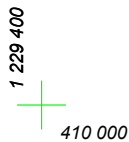

Масштаб 1:1000

Условные обозначения:

- граница прилегающей территории
- 1 точка поворота границы и ее номер