


КАРТА (ПЛАН) ГРАНИЦ

Объект: Прилегающая территория №2 в микрорайоне №63

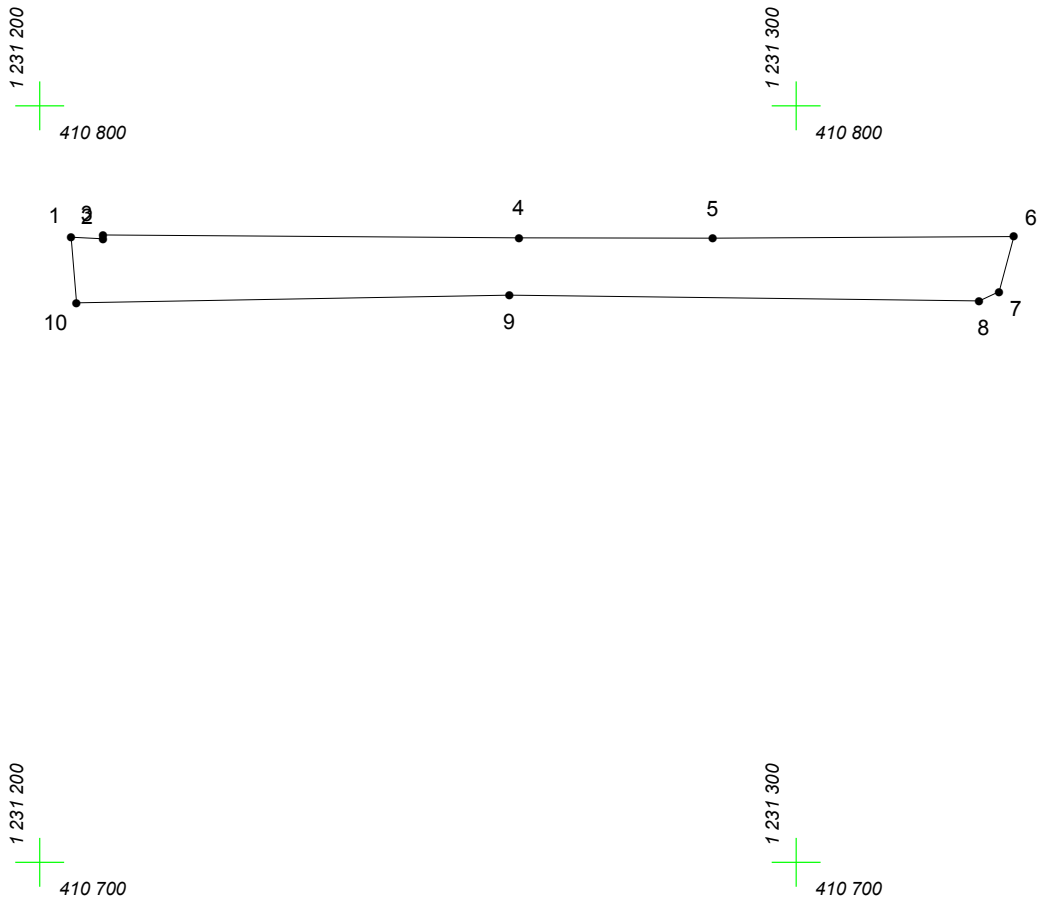

Адрес (местоположение): г. Чебоксары, ул. Константина Иванова, д. 21

Площадь участка: 0.0998 га (997.73 кв.м.)



Масштаб 1:1000

Условные обозначения:

-  граница прилегающей территории
-  точка поворота границы и ее номер