


КАРТА (ПЛАН) ГРАНИЦ

Объект: Прилегающая территория №21 в микрорайоне №68

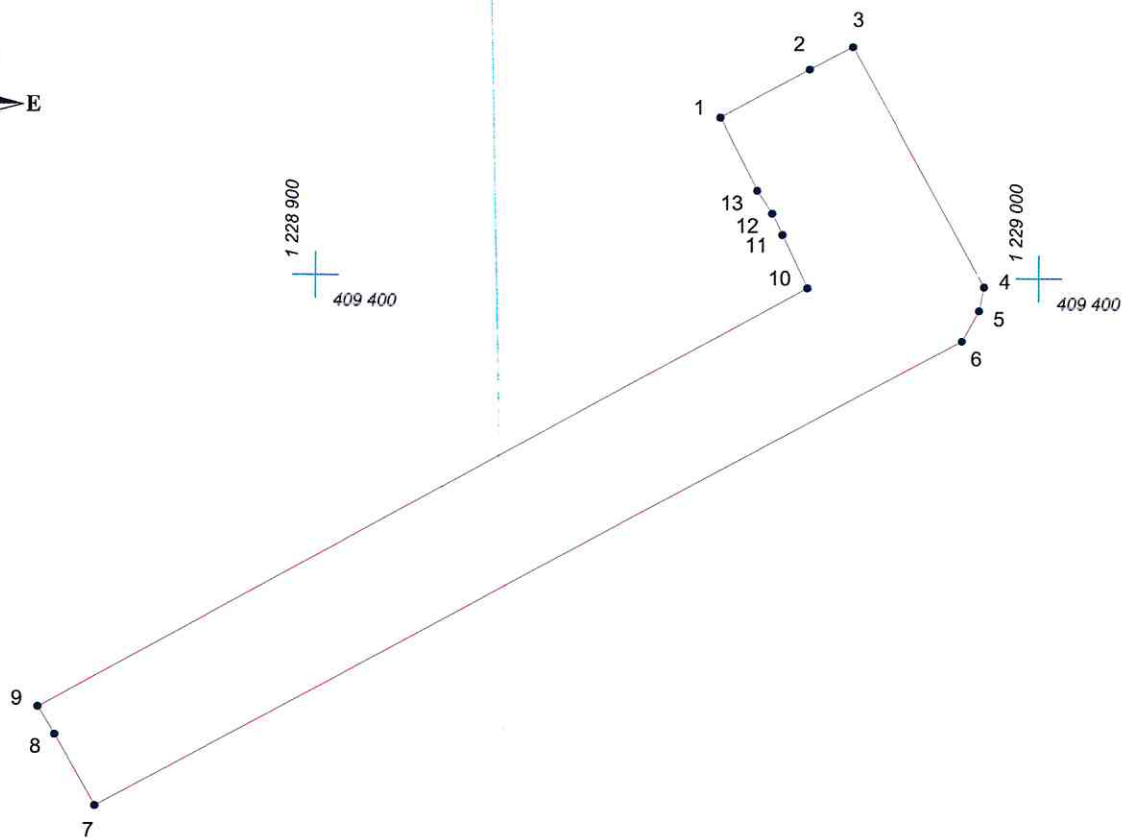

Адрес (местоположение): г. Чебоксары, ул. 500-летия Чебоксар, д. 1

Площадь участка: 0.2857 га (2857.18 кв.м.)



Масштаб 1:1000

Условные обозначения:

-  граница прилегающей территории
-  точка поворота границы и ее номер