


# КАРТА (ПЛАН) ГРАНИЦ

Объект: Прилегающая территория №4 в микрорайоне №68

Адрес (местоположение): г. Чебоксары, пр. Московский, д. 35

Площадь участка: 3.0604 га (30603.67 кв.м.)

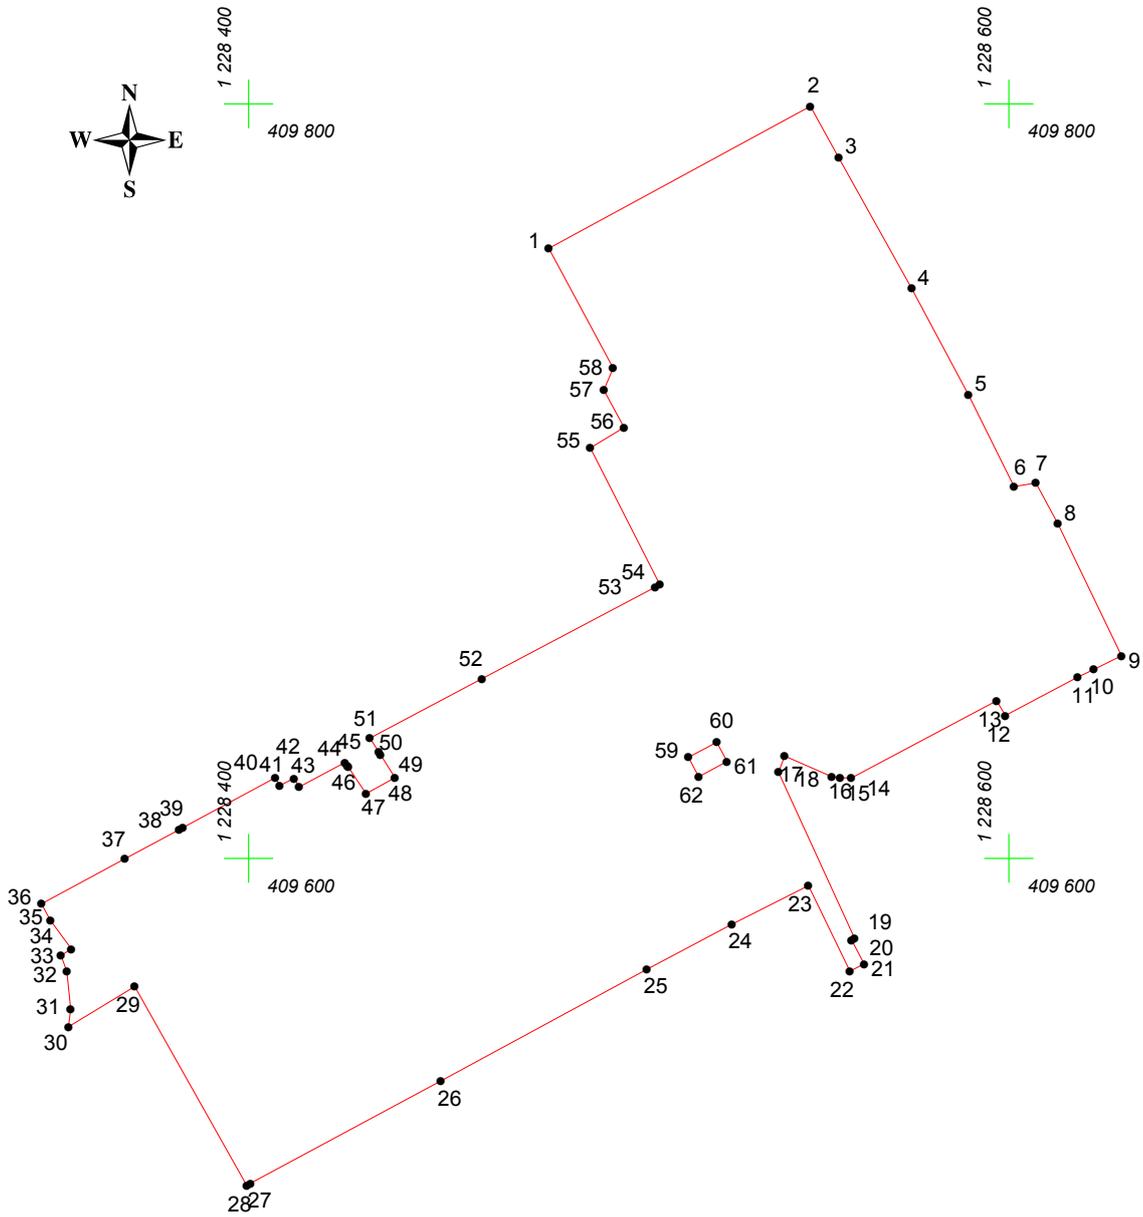

Масштаб 1:2000

## Условные обозначения:

-  граница прилегающей территории
-  точка поворота границы и ее номер