

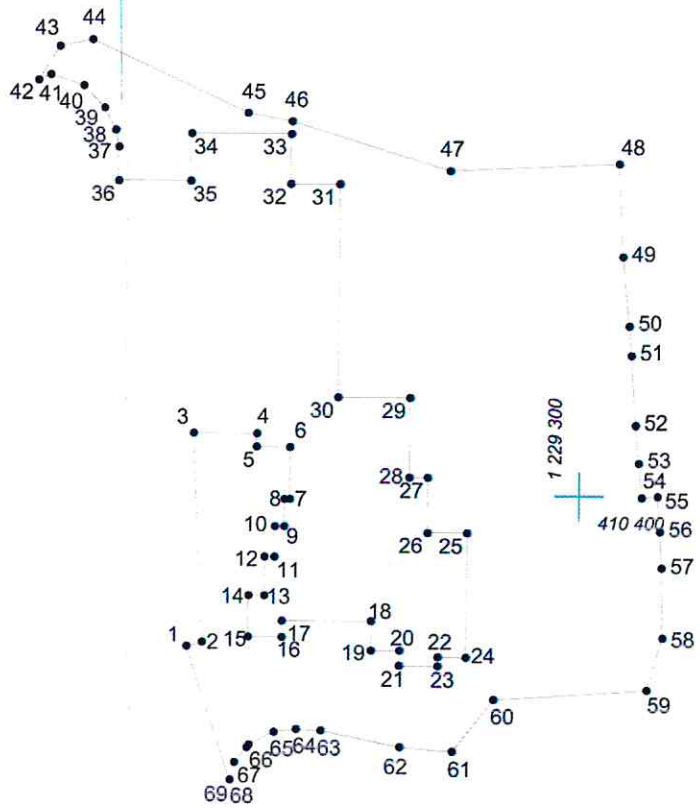


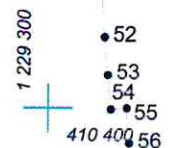

КАРТА (ПЛАН) ГРАНИЦ

Объект: Прилегающая территория №19 в микрорайоне №44
Адрес (местоположение): г. Чебоксары, ул. Афанасьева, д. 9к5
Площадь участка: 0.3304 га (3303.79 кв.м.)

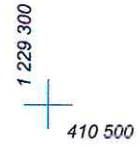

Масштаб 1:1000

Условные обозначения:

-  граница прилегающей территории
-  точка поворота границы и ее номер