
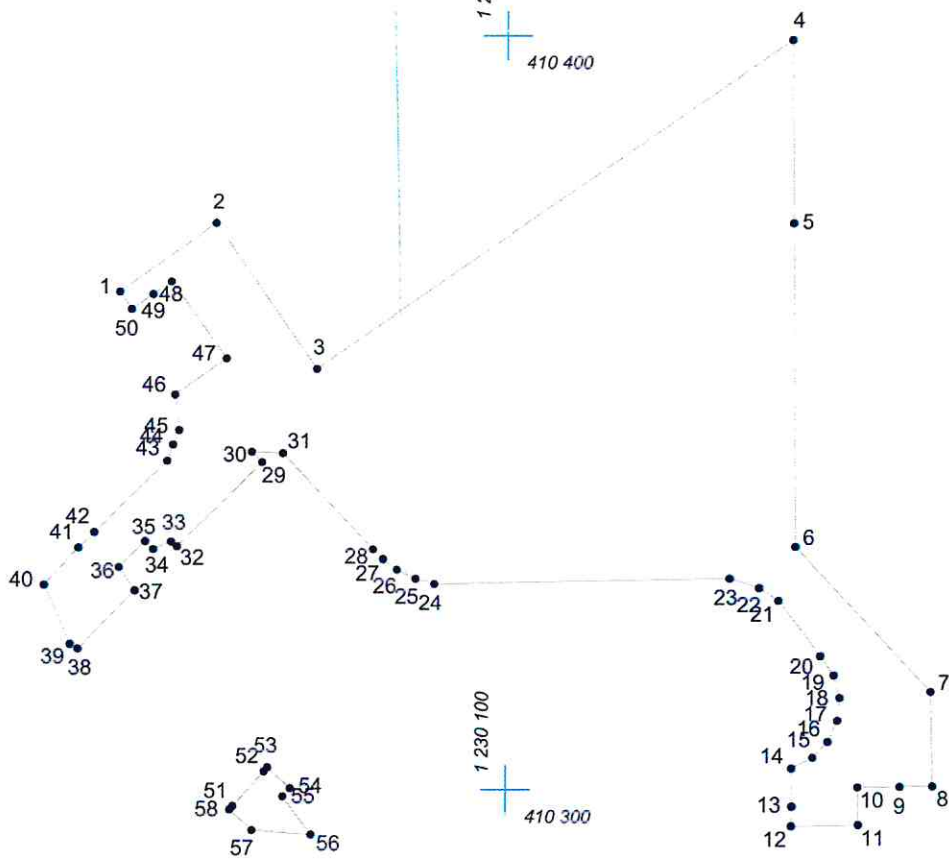


# КАРТА (ПЛАН) ГРАНИЦ

Объект: Прилегающая территория №4 в микрорайоне №46

Адрес (местоположение): г. Чебоксары, пр. Московский, д. 18

Площадь участка: 0.4187 га (4186.53 кв.м.)

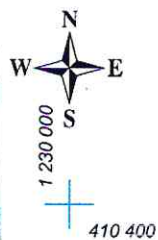

Масштаб 1:1000

## Условные обозначения:

- граница прилегающей территории
- 1 точка поворота границы и ее номер