



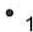
КАРТА (ПЛАН) ГРАНИЦ

Объект: Прилегающая территория №19 в микрорайоне №45
Адрес (местоположение): г. Чебоксары, ул. Афанасьева, д. 6
Площадь участка: 0,1806 га (1805.51 кв.м.)

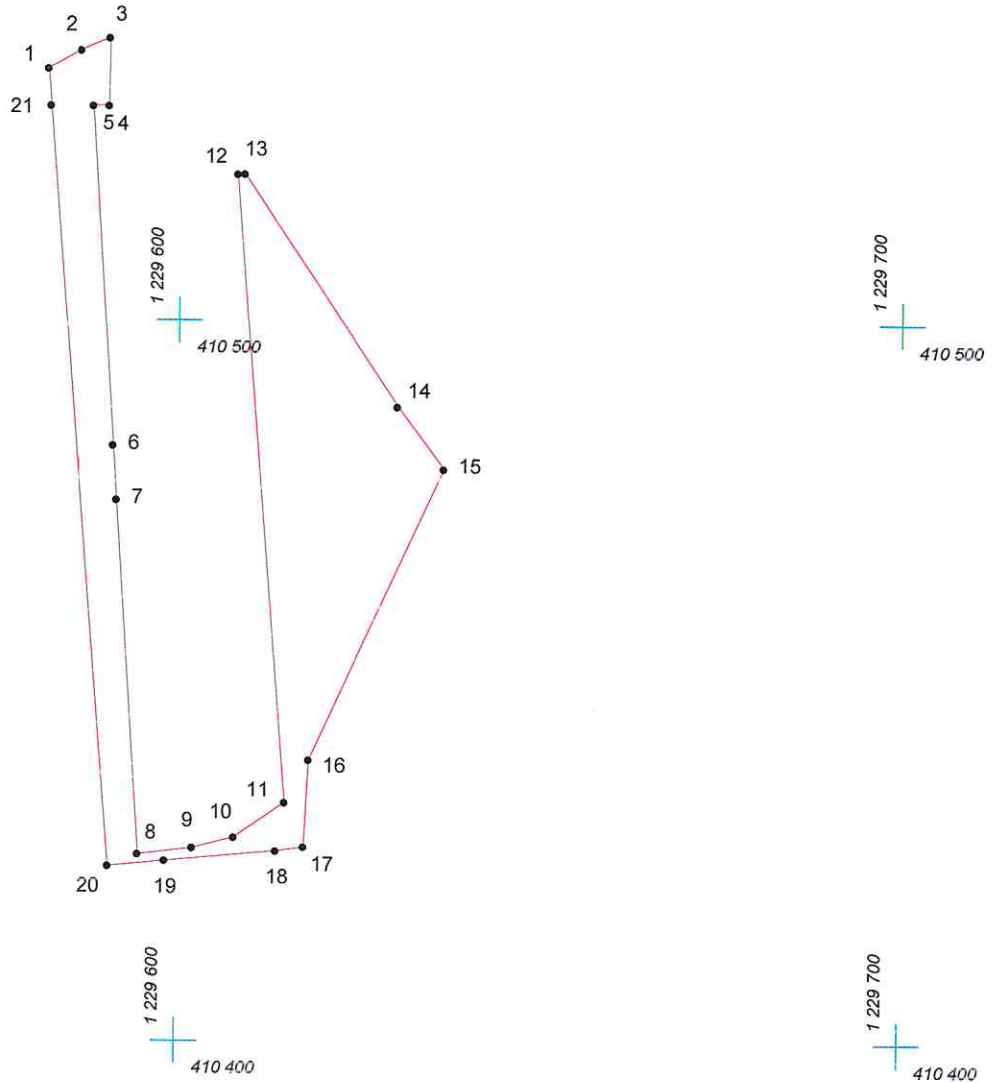

Масштаб 1:1000

Условные обозначения:

-  граница прилегающей территории
-  точка поворота границы и ее номер