


# КАРТА (ПЛАН) ГРАНИЦ

Объект: Прилегающая территория №19 в микрорайоне №71

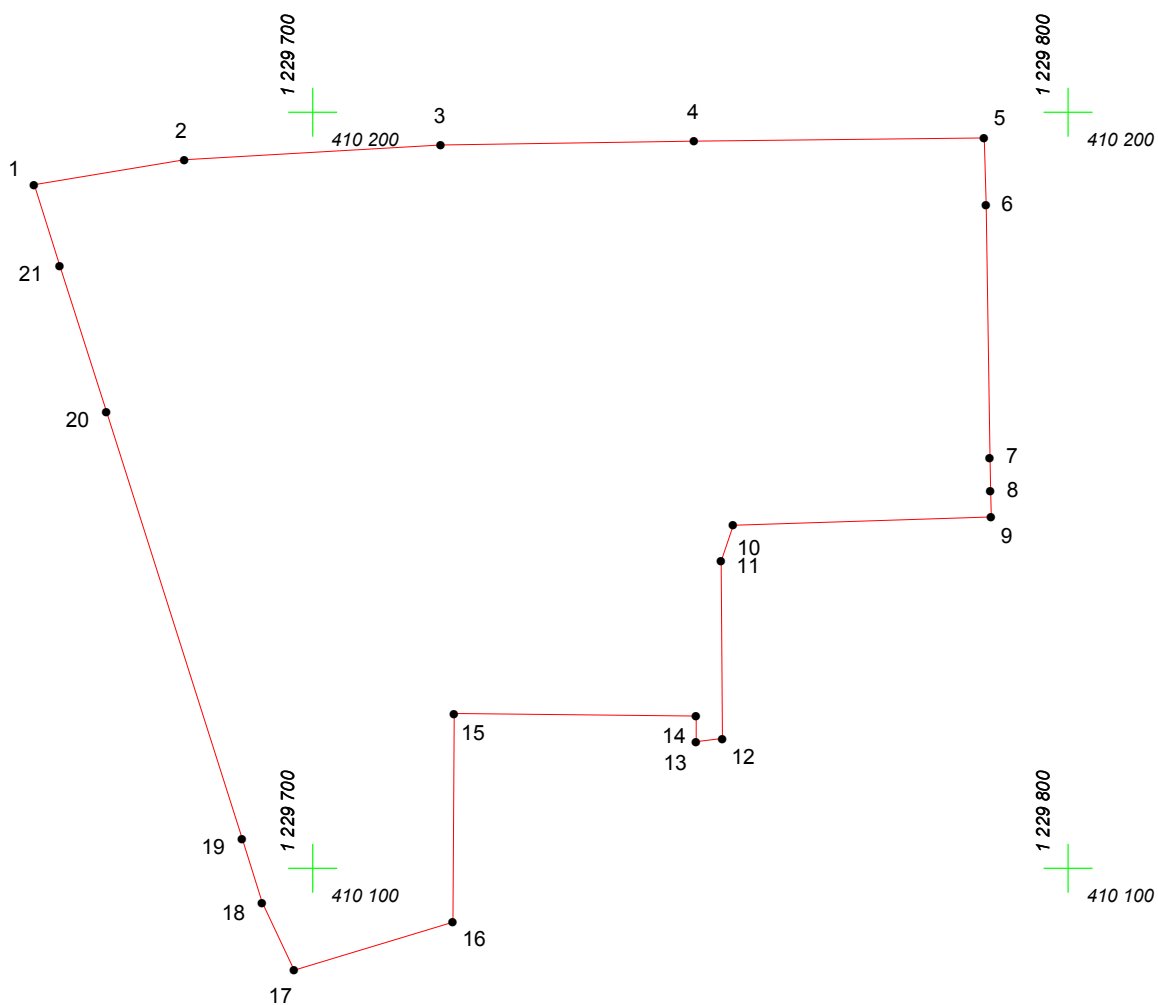

Адрес (местоположение): г. Чебоксары, пр. Московский, д. 17с1

Площадь участка: 0,8648 га (8648.23 кв.м.)



Масштаб 1:1000

## Условные обозначения:

-  граница прилегающей территории
-  точка поворота границы и ее номер