


КАРТА (ПЛАН) ГРАНИЦ

Объект: Прилегающая территория №32 в микрорайоне №45

Адрес (местоположение): г. Чебоксары, ул. Красина, д. 4

Площадь участка: 0,2891 га (2891.3 кв.м.)

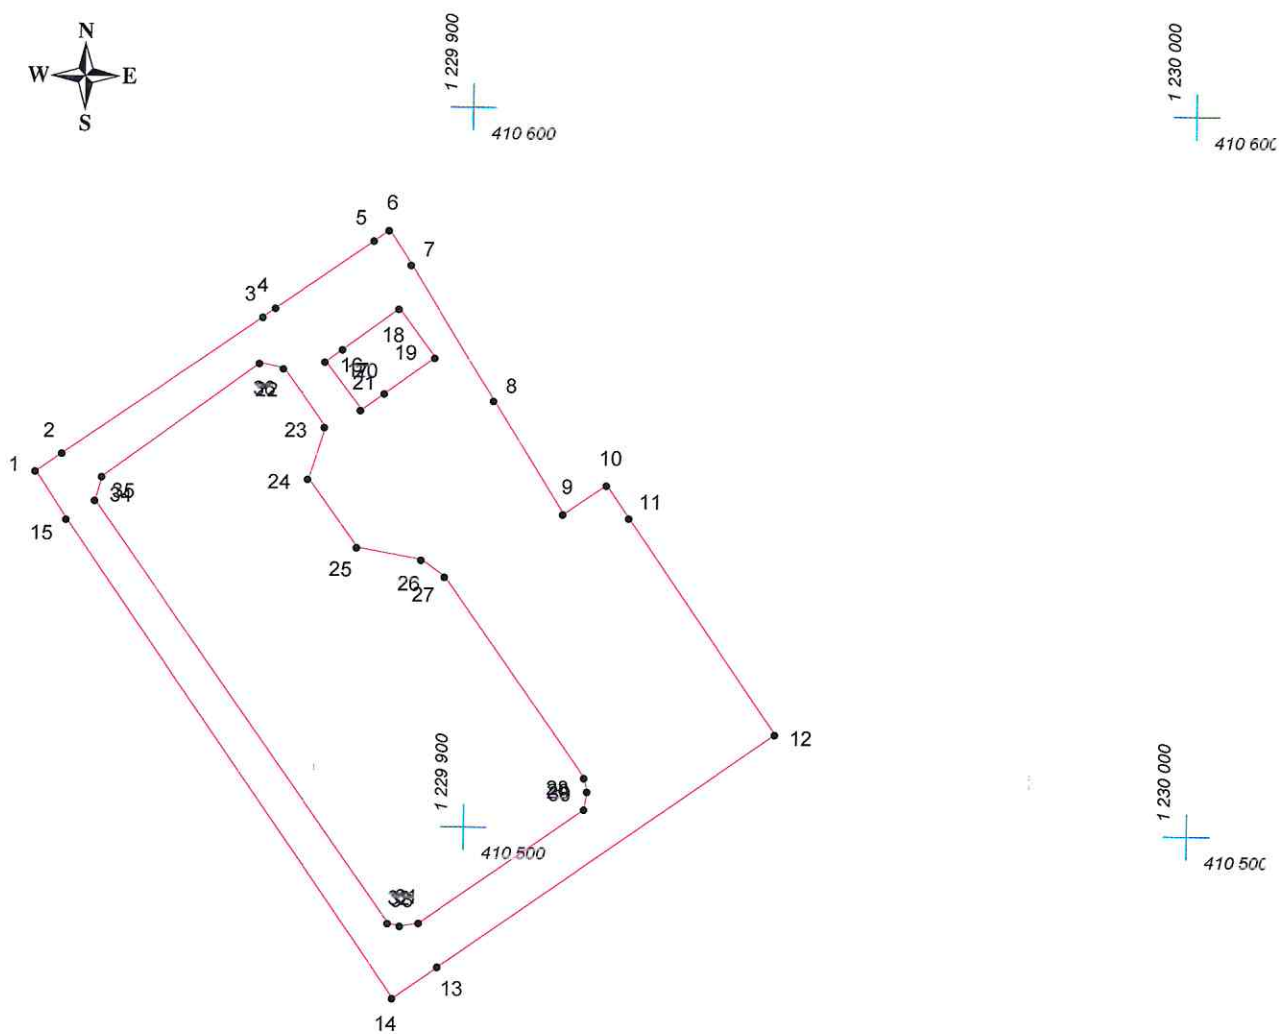

Масштаб 1:1000

Условные обозначения:

- граница прилегающей территории
- 1 точка поворота границы и ее номер