

КАРТА (ПЛАН) ГРАНИЦ

Объект: Прилегающая территория №15 в микрорайоне №44


Адрес (местоположение): г. Чебоксары, ул. Афанасьева, д. 5

Площадь участка: 0.5862 га (5861.78 кв.м.)



1 229 400
410 500

1 229 400
410 400

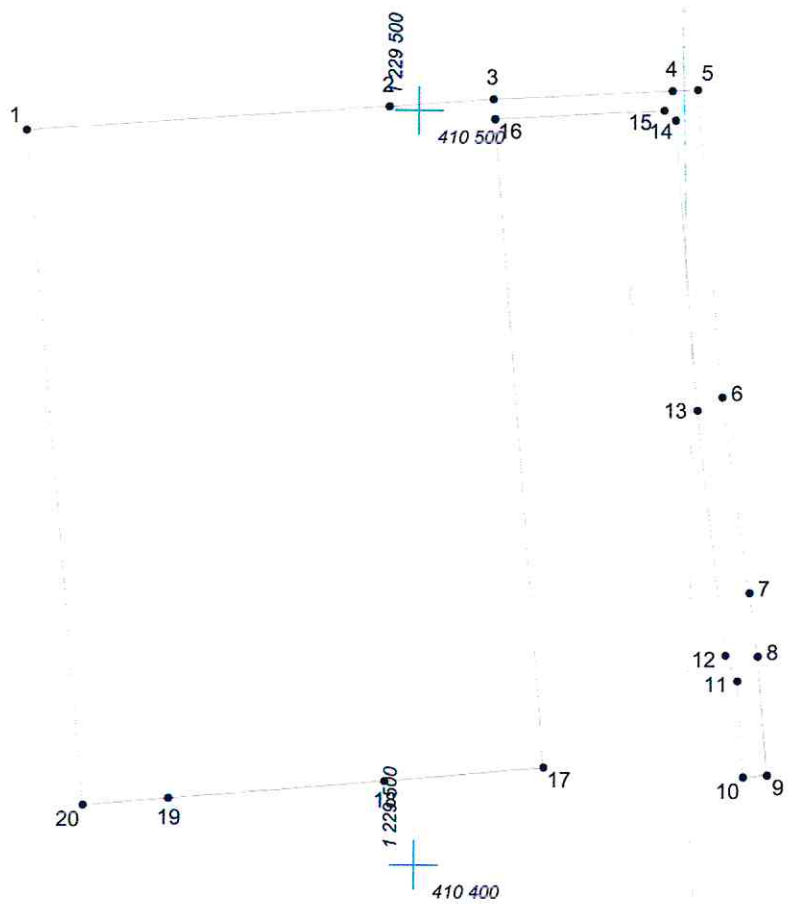

Масштаб 1:1000

Условные обозначения:

- граница прилегающей территории
- 1 точка поворота границы и ее номер