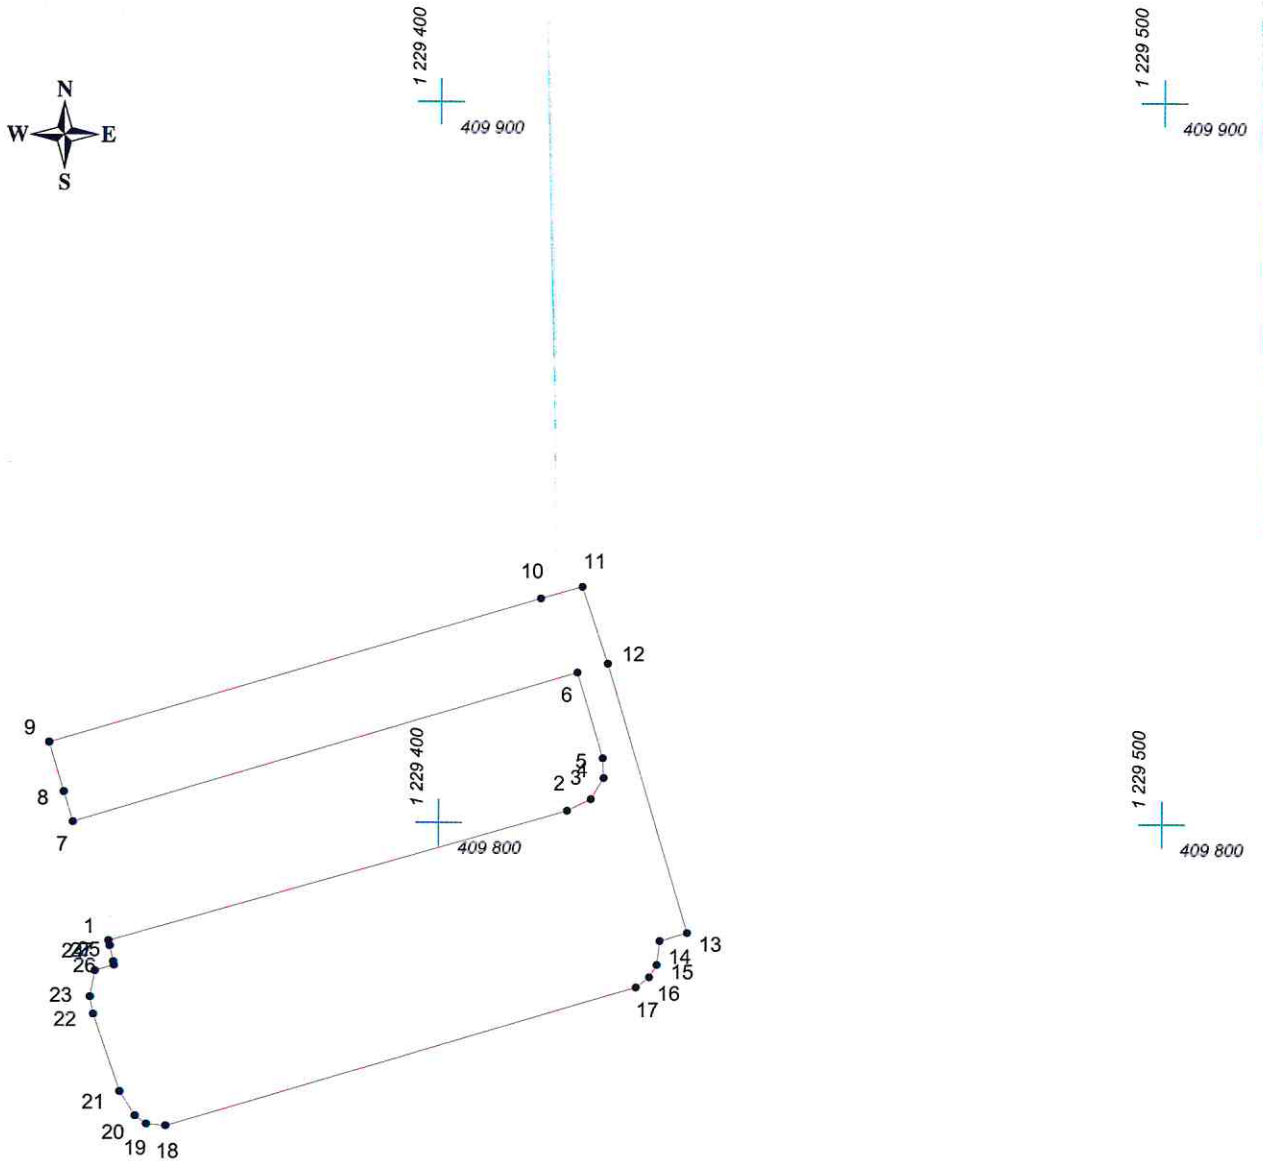


# КАРТА (ПЛАН) ГРАНИЦ

Объект: Прилегающая территория №24 в микрорайоне №70

 

Адрес (местоположение): г. Чебоксары, ул. Урукова, д. 1

Площадь участка: 0.3069 га (3069.33 кв.м.)



Масштаб 1:1000

## Условные обозначения:

-  граница прилегающей территории
-  точка поворота границы и ее номер