


КАРТА (ПЛАН) ГРАНИЦ

Объект: Прилегающая территория №8 в микрорайоне №47

Адрес (местоположение): г. Чебоксары, ул. Дегтярева, дом 1

Площадь участка: 0,0171 га (170.82 кв.м.)

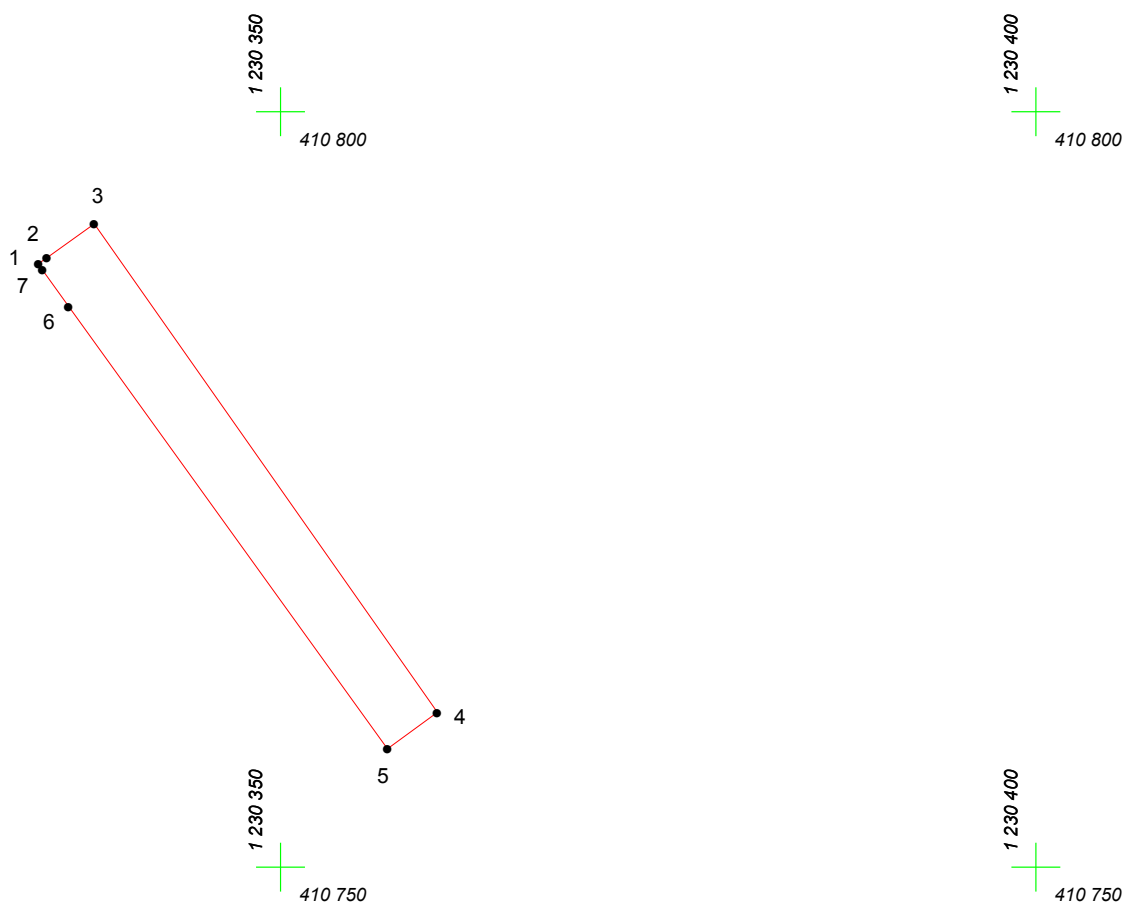

Масштаб 1:500

Условные обозначения:

-  граница прилегающей территории
-  точка поворота границы и ее номер