
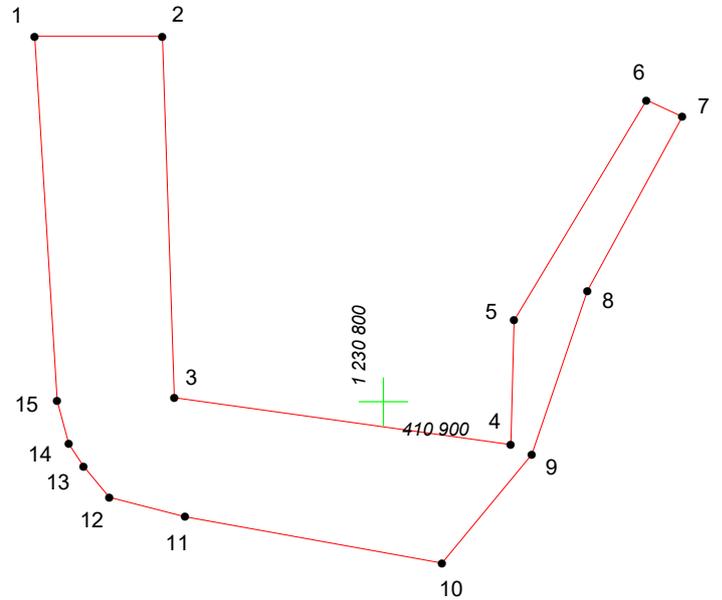


КАРТА (ПЛАН) ГРАНИЦ

Объект: Прилегающая территория №24 в микрорайоне №55

Адрес (местоположение): г. Чебоксары, ул. Красноармейская, дом 20

Площадь участка: 0,0479 га (479.35 кв.м.)

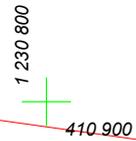

Масштаб 1:500

Условные обозначения:

-  граница прилегающей территории
-  точка поворота границы и ее номер