


# КАРТА (ПЛАН) ГРАНИЦ

Объект: Прилегающая территория №7 в микрорайоне №73

Адрес (местоположение): г. Чебоксары, пр. Московский, д. 11а

Площадь участка: 0,0995 га (995.38 кв.м.)

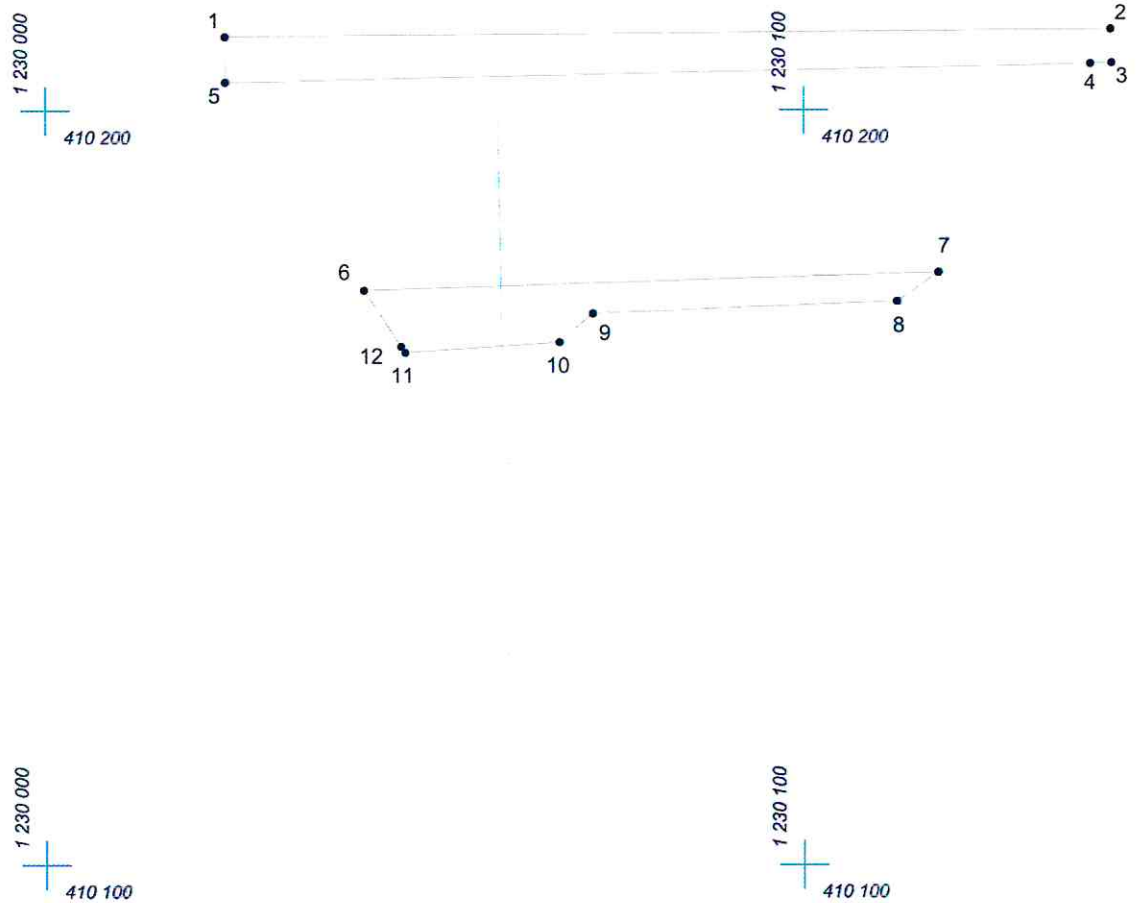

Масштаб 1:1000

## Условные обозначения:

- граница прилегающей территории
- 1 точка поворота границы и ее номер