


КАРТА (ПЛАН) ГРАНИЦ

Объект: Прилегающая территория №1 в микрорайоне №44

Адрес (местоположение): г. Чебоксары, пр. Московский, д. 38/1

Площадь участка: 0.0956 га (955.88 кв.м.)

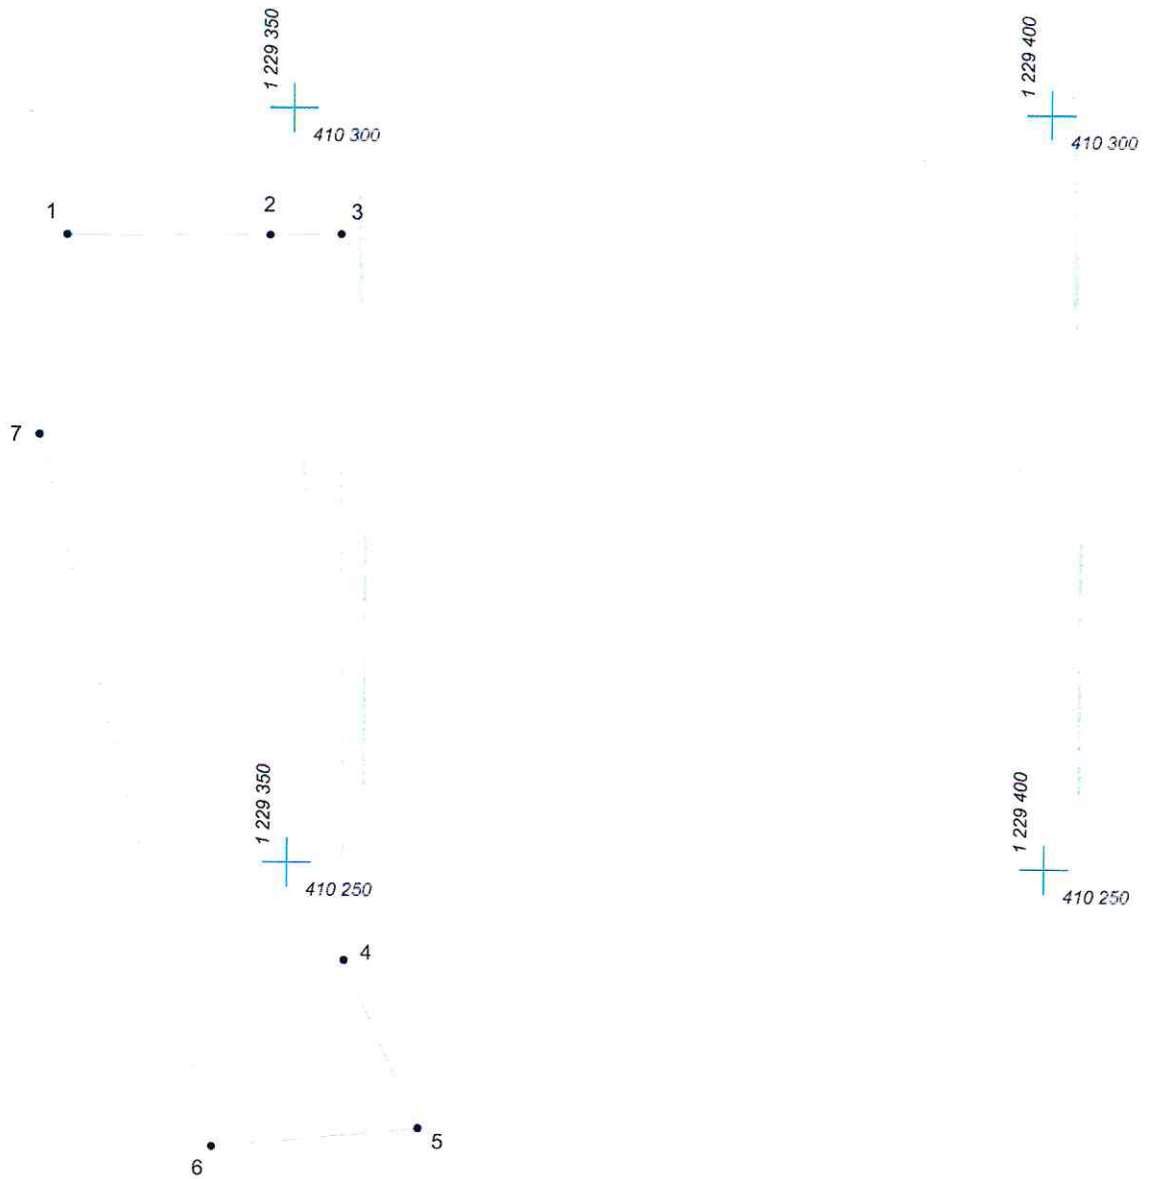

Масштаб 1:500

Условные обозначения:

- граница прилегающей территории
- 1 точка поворота границы и ее номер