
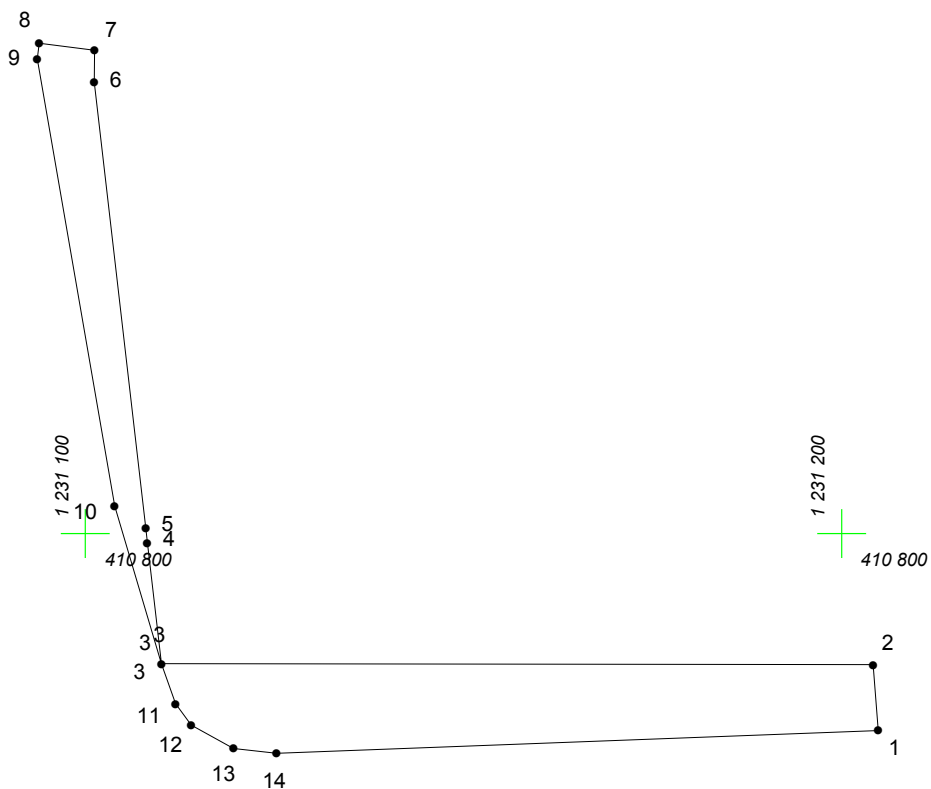
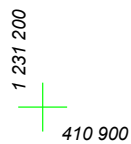


# КАРТА (ПЛАН) ГРАНИЦ

Объект: Прилегающая территория №1 в микрорайоне №63

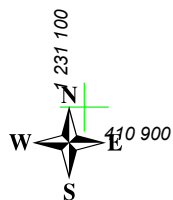

Адрес (местоположение): г. Чебоксары, ул. Михаила Сеспеля, д. 24

Площадь участка: 0.1326 га (1325.67 кв.м.)



Масштаб 1:1000

## Условные обозначения:

-  граница прилегающей территории
-  точка поворота границы и ее номер