


# КАРТА (ПЛАН) ГРАНИЦ

Объект: Прилегающая территория №1 в микрорайоне №71

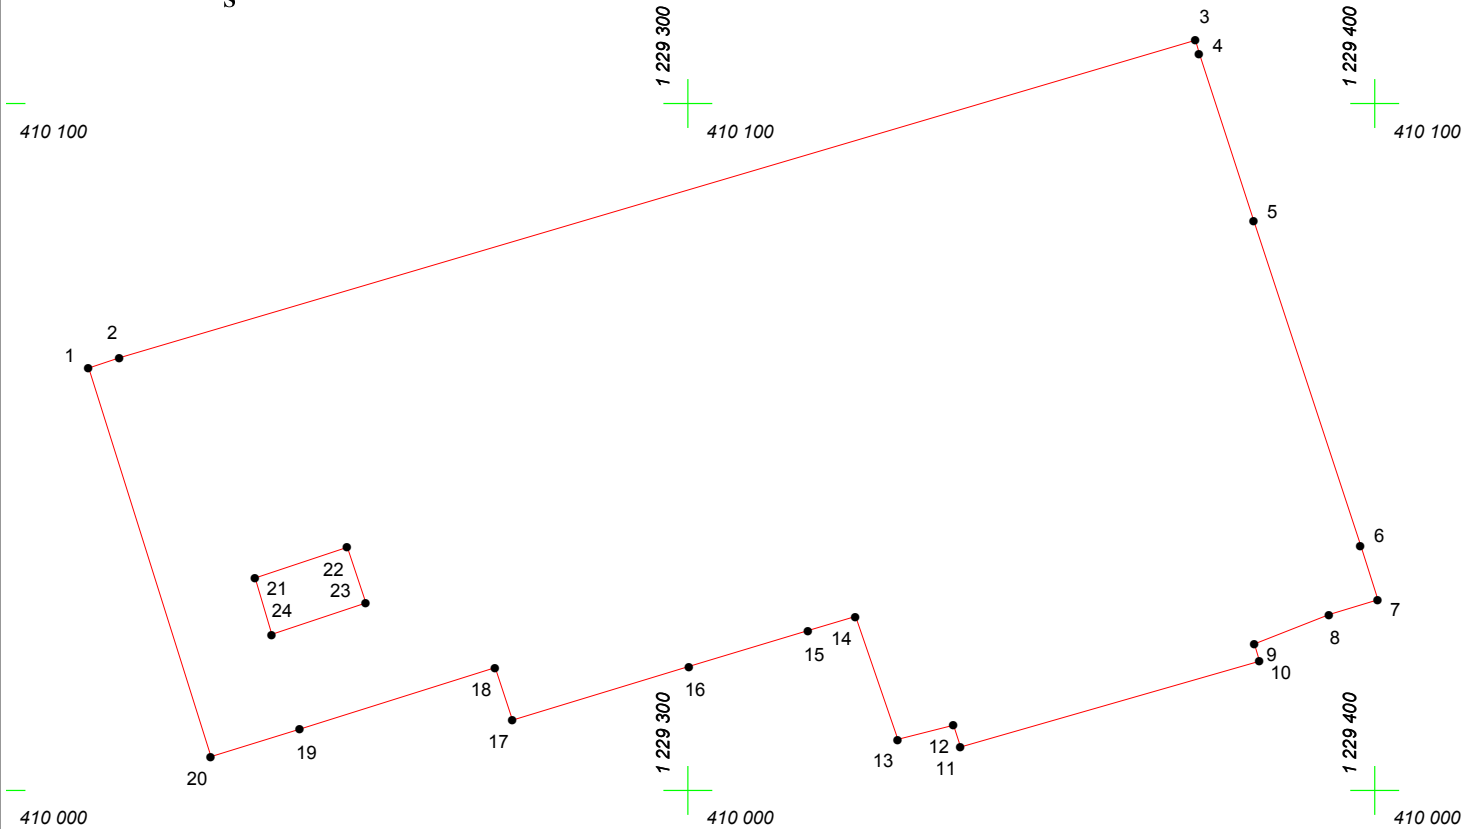

Адрес (местоположение): г. Чебоксары, ул. С. Михайлова, д. 1

Площадь участка: 1,2316 га (12316.04 кв.м.)



Масштаб 1:1000

## Условные обозначения:

-  граница прилегающей территории
-  точка поворота границы и ее номер