
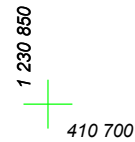
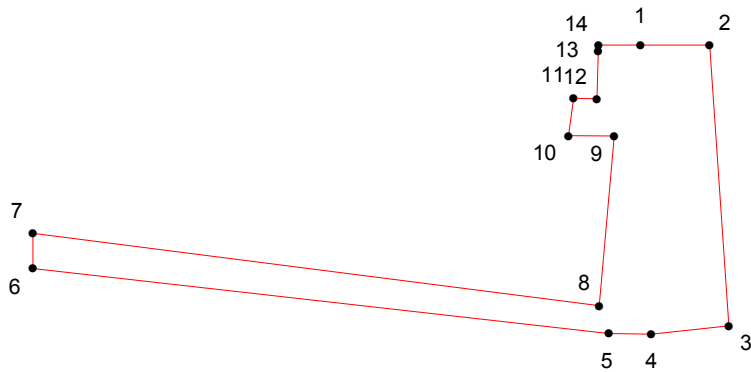
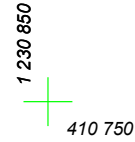


КАРТА (ПЛАН) ГРАНИЦ

Объект: Прилегающая территория №9 в микрорайоне №56


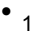
Адрес (местоположение): г. Чебоксары, ул. Автономная, дом 10

Площадь участка: 0,0226 га (226.44 кв.м.)

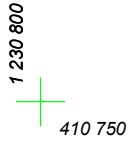

Масштаб 1:500

Условные обозначения:

-  граница прилегающей территории
-  точка поворота границы и ее номер