


# КАРТА (ПЛАН) ГРАНИЦ

Объект: Прилегающая территория №7 в микрорайоне №40

Адрес (местоположение): г. Чебоксары, ул. Мичмана Павлова, д. 23

Площадь участка: 0,0213 га (213.45 кв.м.)

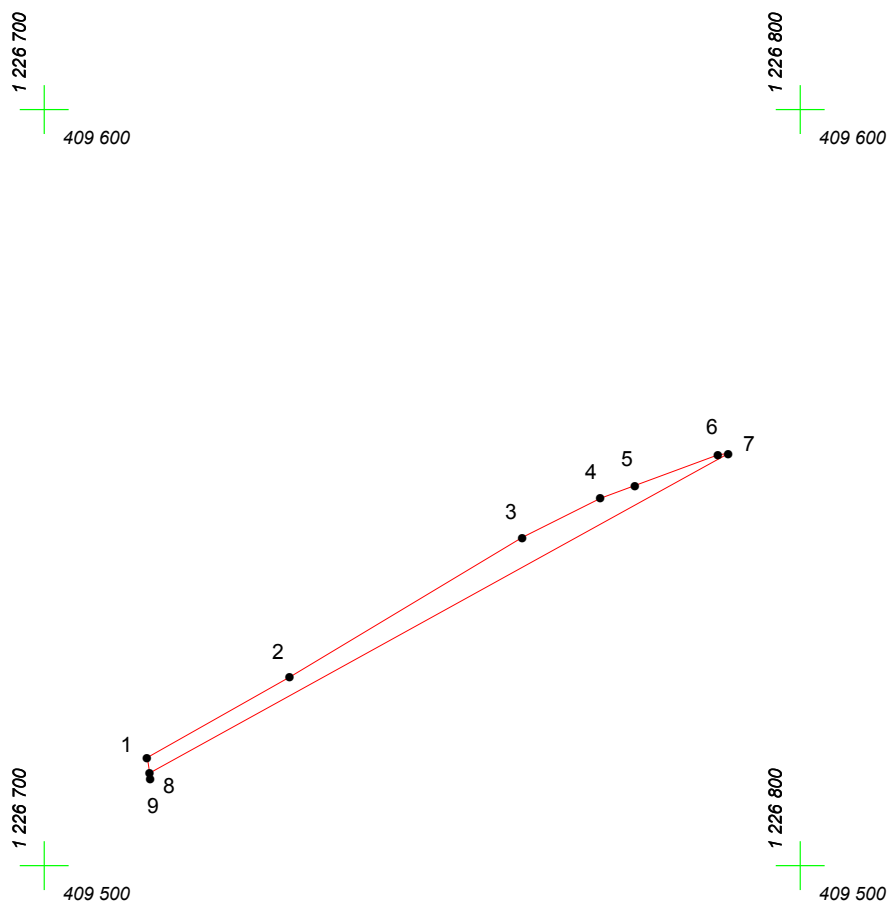

Масштаб 1:1000

## Условные обозначения:

-  граница прилегающей территории
-  точка поворота границы и ее номер