
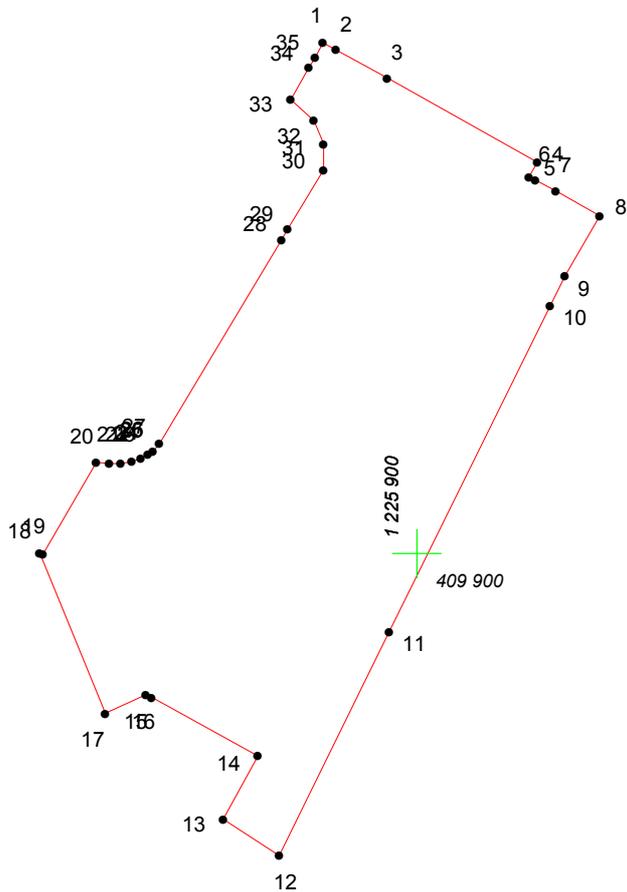


КАРТА (ПЛАН) ГРАНИЦ

Объект: Прилегающая территория №6 в микрорайоне №29

Адрес (местоположение): г. Чебоксары, ул. Лебедева, д. 66

Площадь участка: 0,3488 га (3488.28 кв.м.)

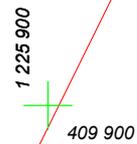

Масштаб 1:1000

Условные обозначения:

-  граница прилегающей территории
-  точка поворота границы и ее номер