


# КАРТА (ПЛАН) ГРАНИЦ

Объект: Прилегающая территория №5 в микрорайоне №48

Адрес (местоположение): г. Чебоксары, пер. Заводской, дом 4а

Площадь участка: 0.0531 га (530.94 кв.м.)

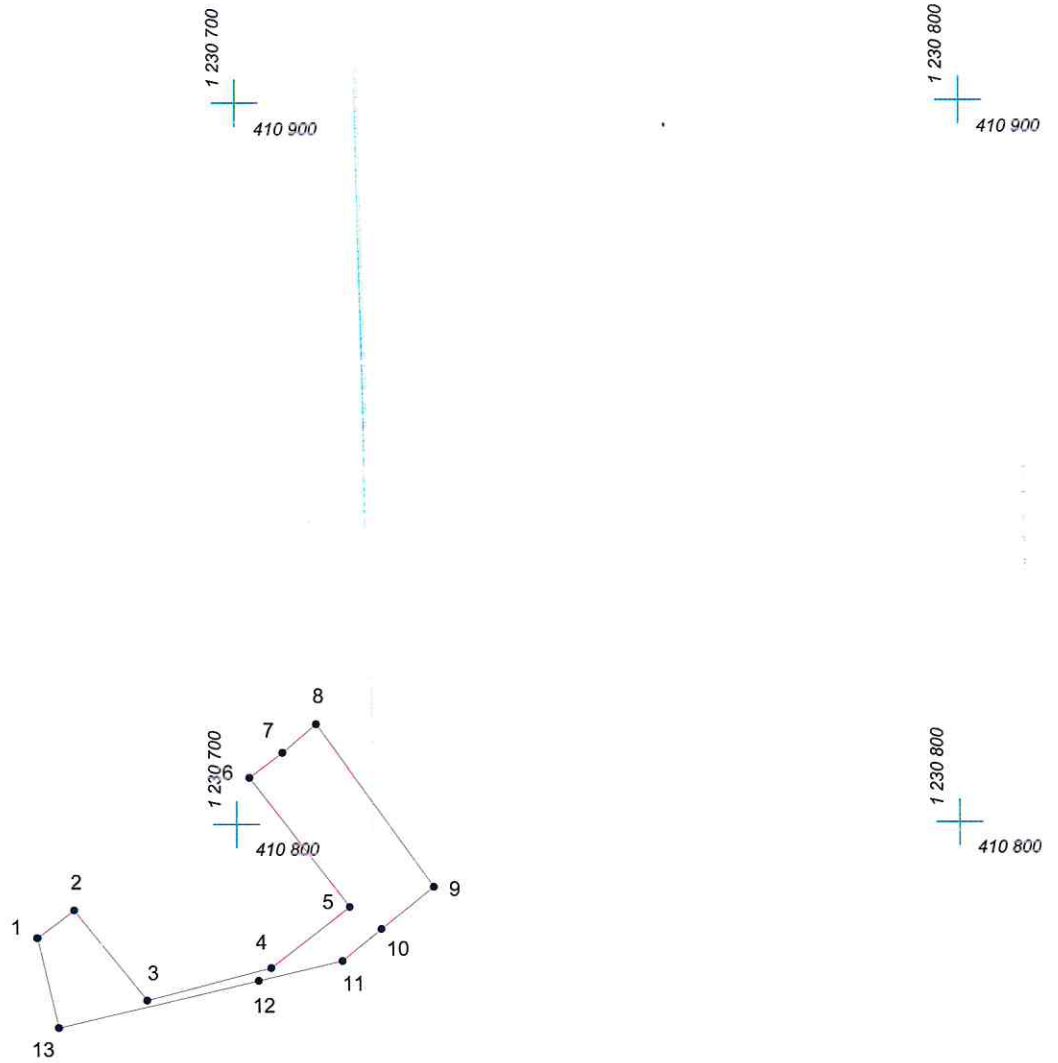

Масштаб 1:1000

## Условные обозначения:

- граница прилегающей территории
- 1 точка поворота границы и ее номер