


# КАРТА (ПЛАН) ГРАНИЦ

Объект: Прилегающая территория №3 в микрорайоне №28

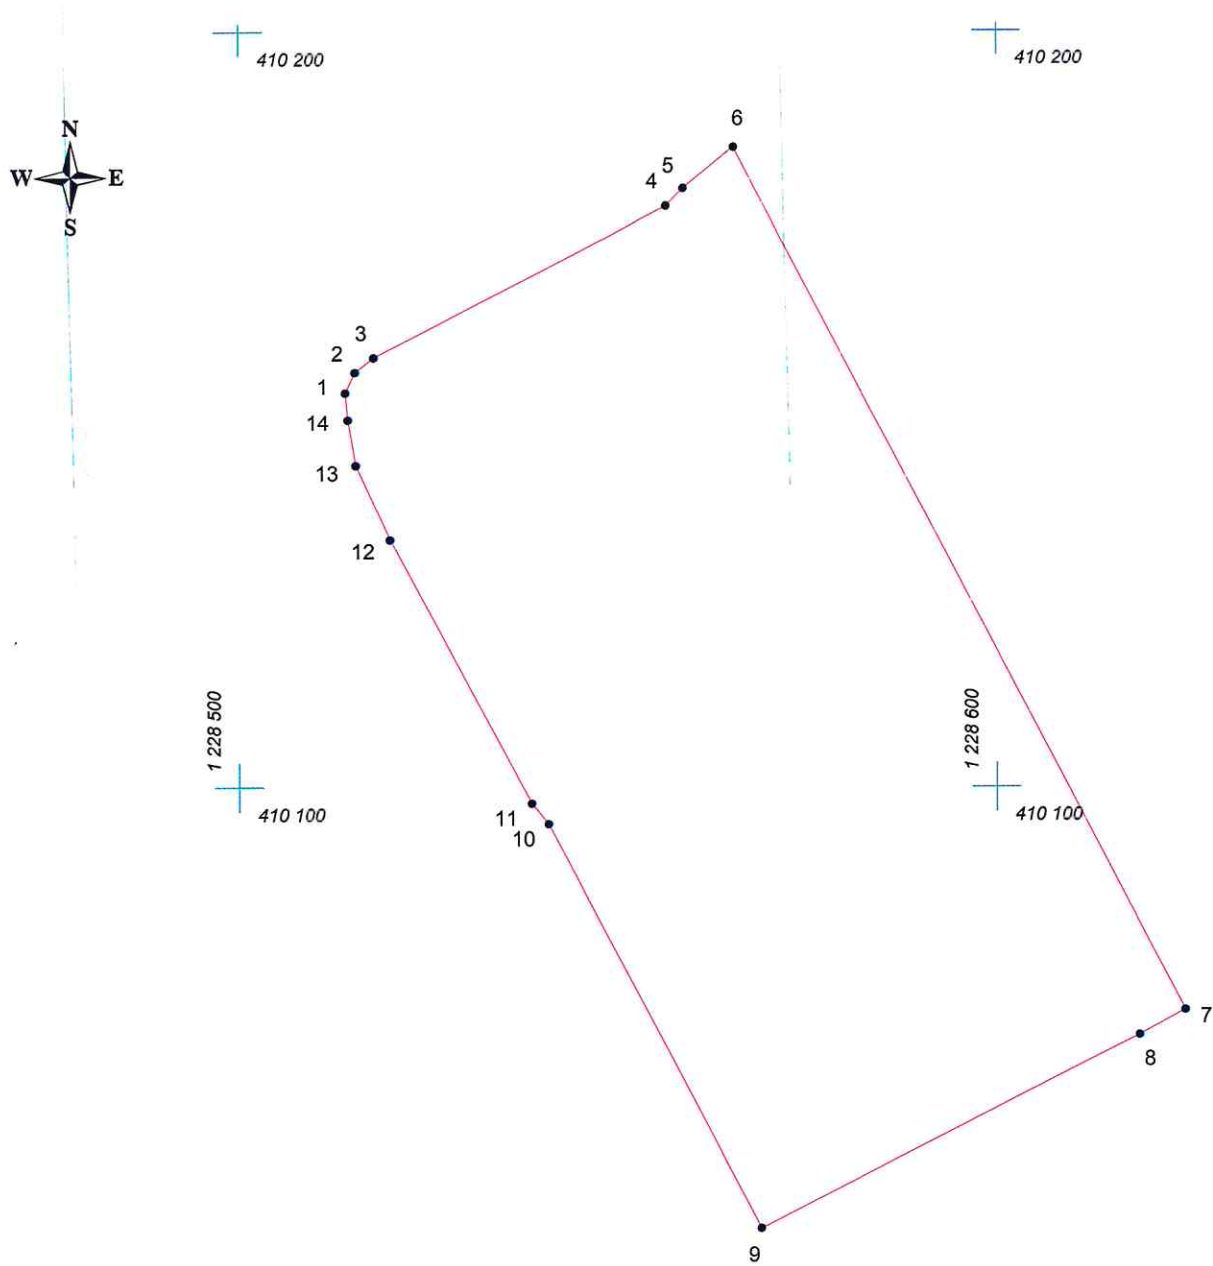

Адрес (местоположение): г. Чебоксары, пр. Московский, д. 40

Площадь участка: 0,801 га (8010.15 кв. м.)



Масштаб 1:1000

## Условные обозначения:

-  граница прилегающей территории
-  точка поворота границы и ее номер