


КАРТА (ПЛАН) ГРАНИЦ

Объект: Прилегающая территория №2 в микрорайоне №35

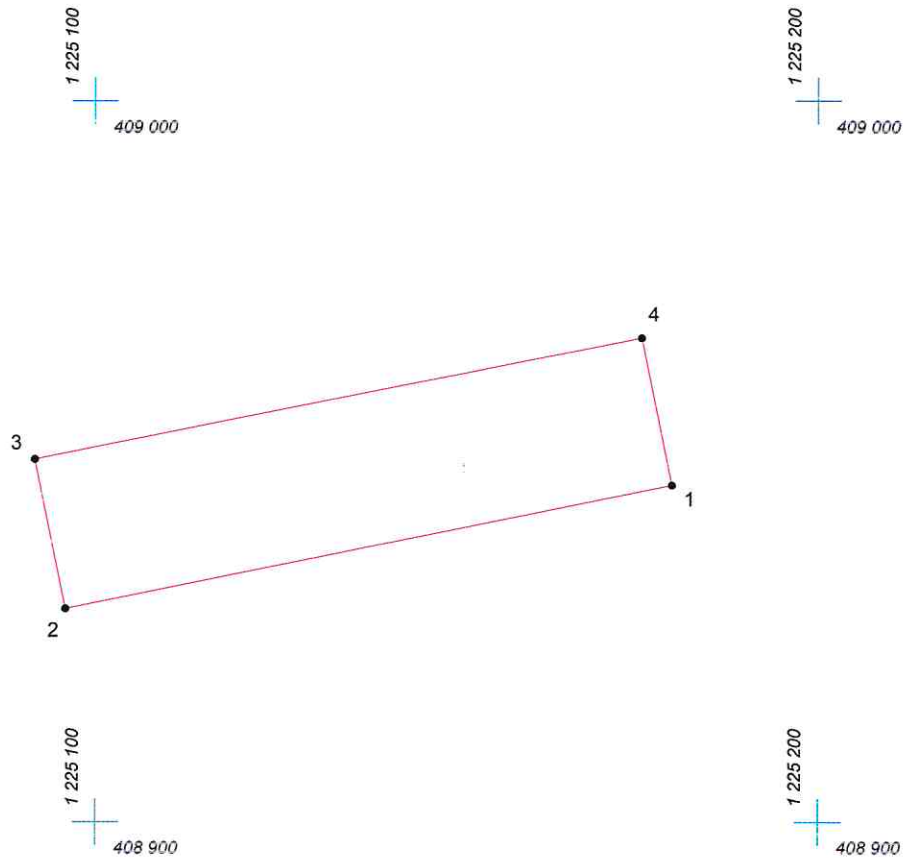

Адрес (местоположение): г Чебоксары, ул. Академина РАН Х.М. Миначева, 17

Площадь участка: 0,1807 га (1806.89 кв.м.)



Масштаб 1:1000

Условные обозначения:

-  граница прилегающей территории
-  точка поворота границы и ее номер