


КАРТА (ПЛАН) ГРАНИЦ

Объект: Прилегающая территория №10 в микрорайоне №69

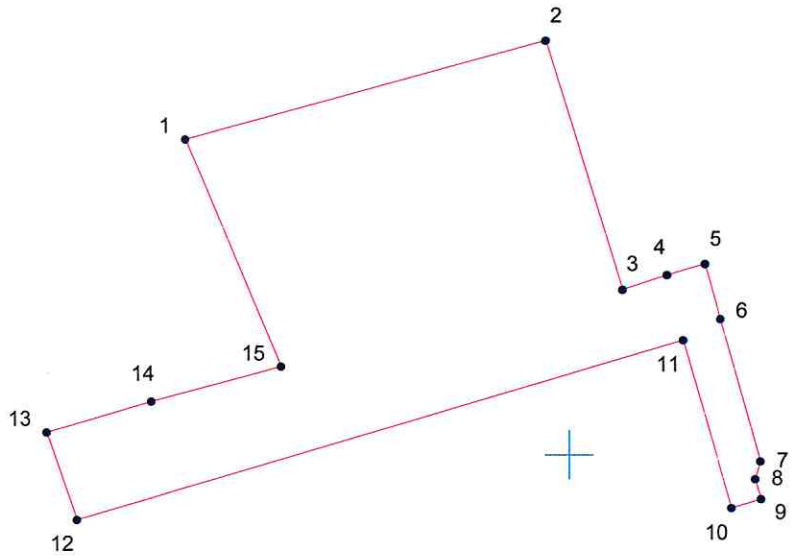

Адрес (местоположение): г. Чебоксары, ул. Урукова, д. 4

Площадь участка: 0,2673 га (2672.94 кв. м.)



Масштаб 1:1000

Условные обозначения:

-  граница прилегающей территории
-  точка поворота границы и ее номер