


# КАРТА (ПЛАН) ГРАНИЦ



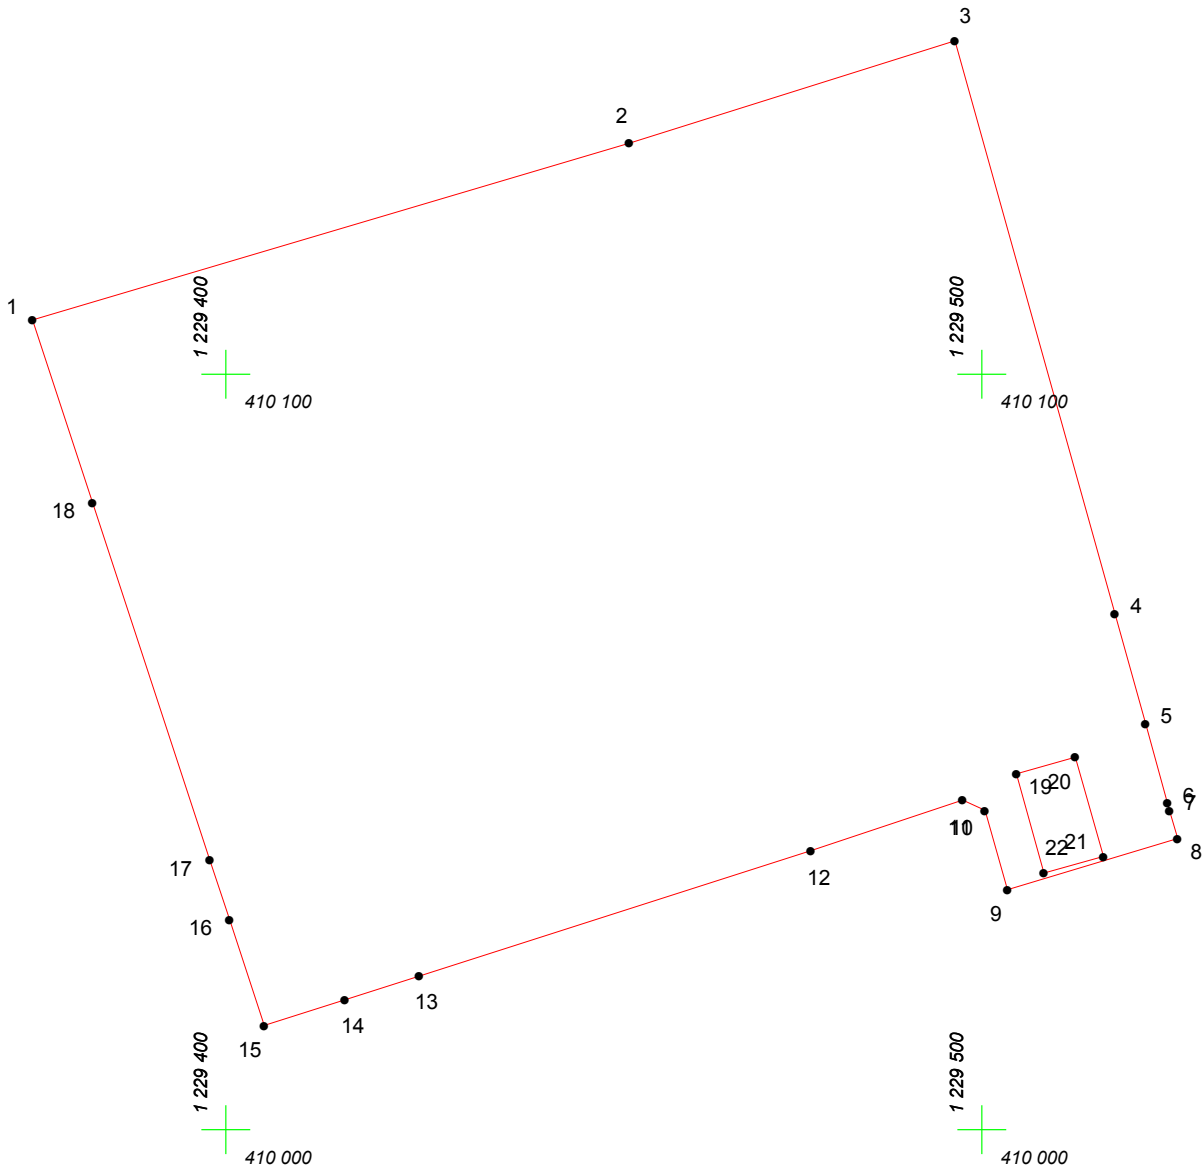

Объект: Прилегающая территория №10 в микрорайоне №71  
Адрес (местоположение): г. Чебоксары, пр. Московский, д. 19к4  
Площадь участка: 1,2358 га (12357.99 кв.м.)



Масштаб 1:1000

## Условные обозначения:

-  граница прилегающей территории
-  точка поворота границы и ее номер