


КАРТА (ПЛАН) ГРАНИЦ

Объект: Прилегающая территория №24 в микрорайоне №68

Адрес (местоположение): г. Чебоксары, ул. Урукова, д. 16

Площадь участка: 0.0963 га (962.83 кв.м.)

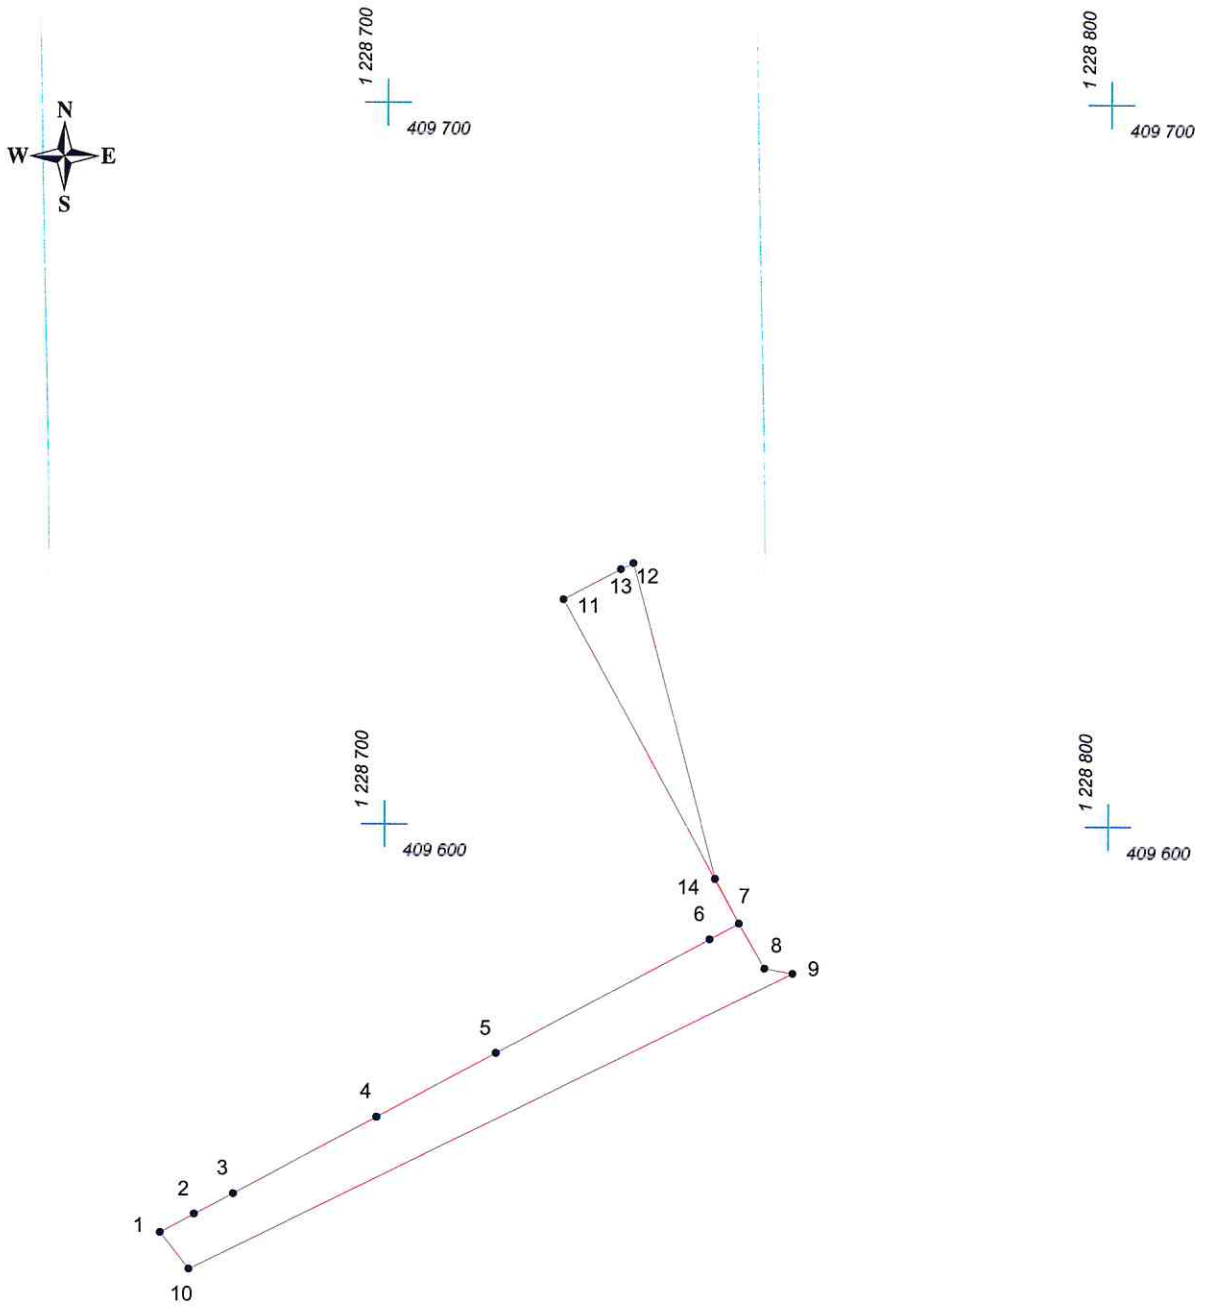

Масштаб 1:1000

Условные обозначения:

- граница прилегающей территории
- 1 точка поворота границы и ее номер