



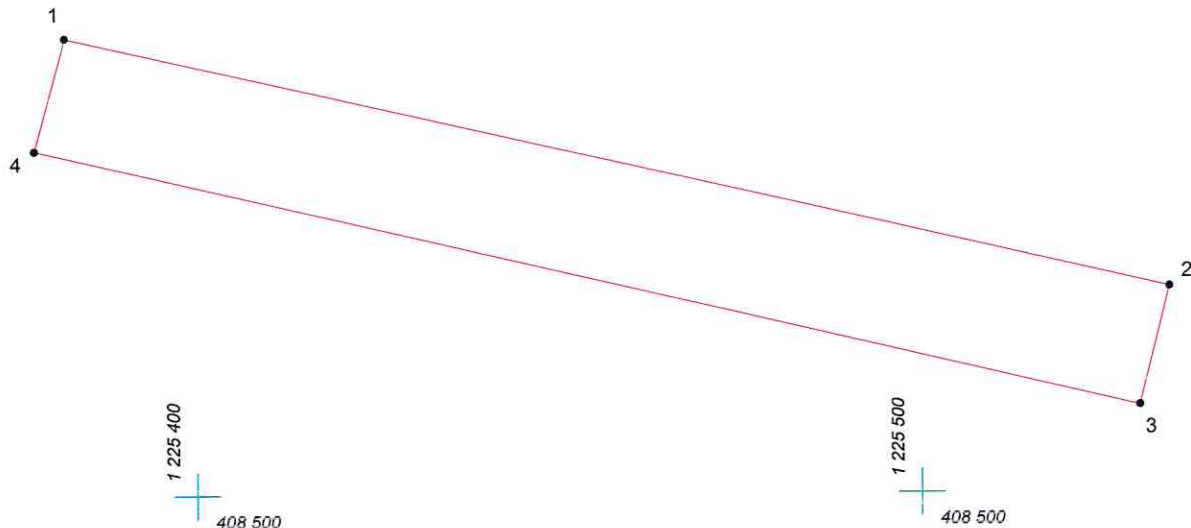

КАРТА (ПЛАН) ГРАНИЦ

Объект: Прилегающая территория №6 в микрорайоне №39
Адрес (местоположение): г. Чебоксары, ш. Ядринское, д. 6а
Площадь участка: 0,4296 га (4296.43 кв.м.)

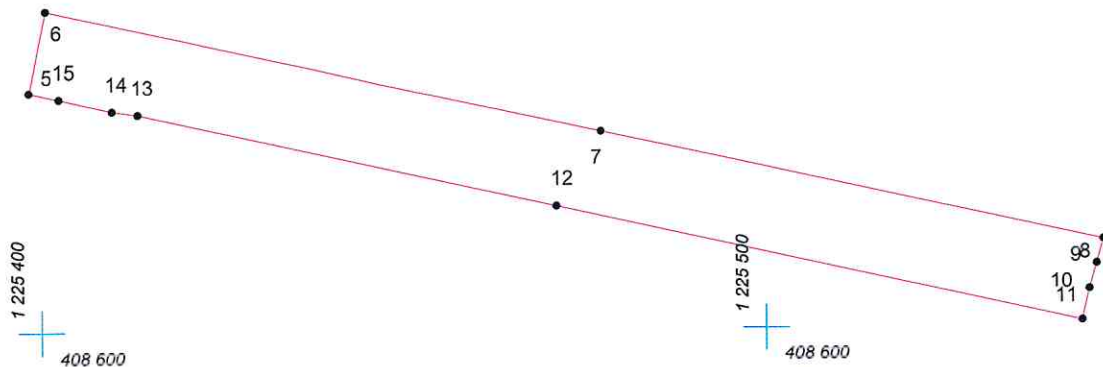

Масштаб 1:1000

Условные обозначения:

-  граница прилегающей территории
-  точка поворота границы и ее номер