
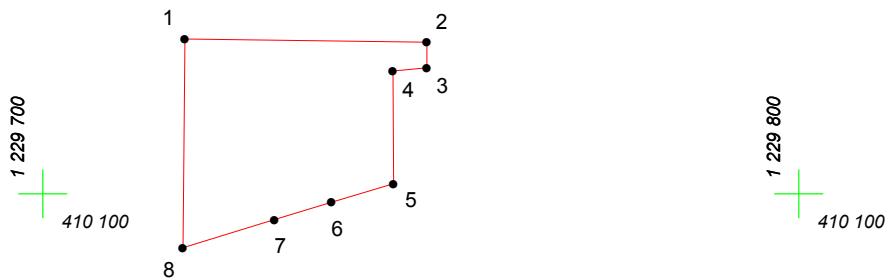
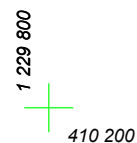


КАРТА (ПЛАН) ГРАНИЦ

Объект: Прилегающая территория №20 в микрорайоне №71

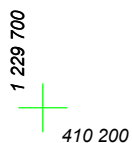

Адрес (местоположение): г. Чебоксары, пр. Московский

Площадь участка: 0,0658 га (658.03 кв.м.)



Масштаб 1:1000

Условные обозначения:

-  граница прилегающей территории
-  точка поворота границы и ее номер