


# КАРТА (ПЛАН) ГРАНИЦ

Объект: Прилегающая территория №20 в микрорайоне №44

Адрес (местоположение): г. Чебоксары, ул. Афанасьева, д. 11

Площадь участка: 0.1049 га (1048.67 кв.м.)

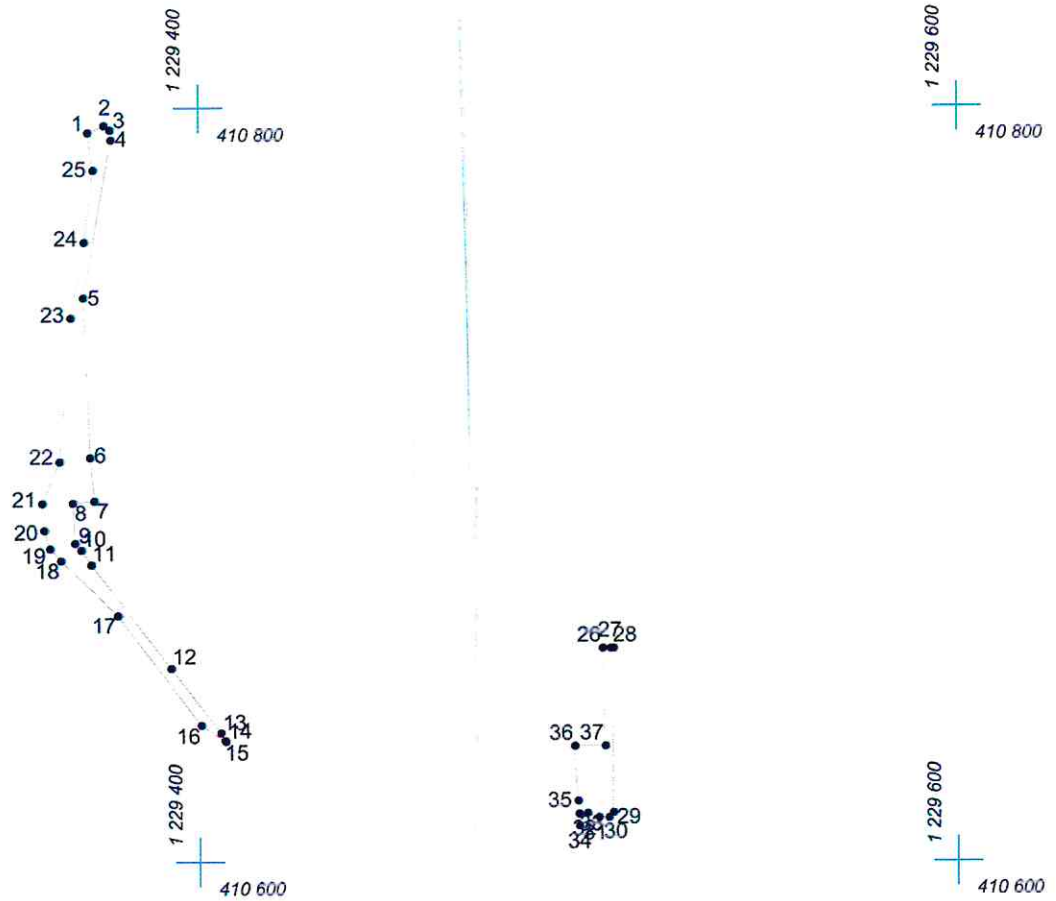

Масштаб 1:2000

## Условные обозначения:

- граница прилегающей территории
- 1 точка поворота границы и ее номер