


# КАРТА (ПЛАН) ГРАНИЦ

Объект: Прилегающая территория №4 в микрорайоне №55

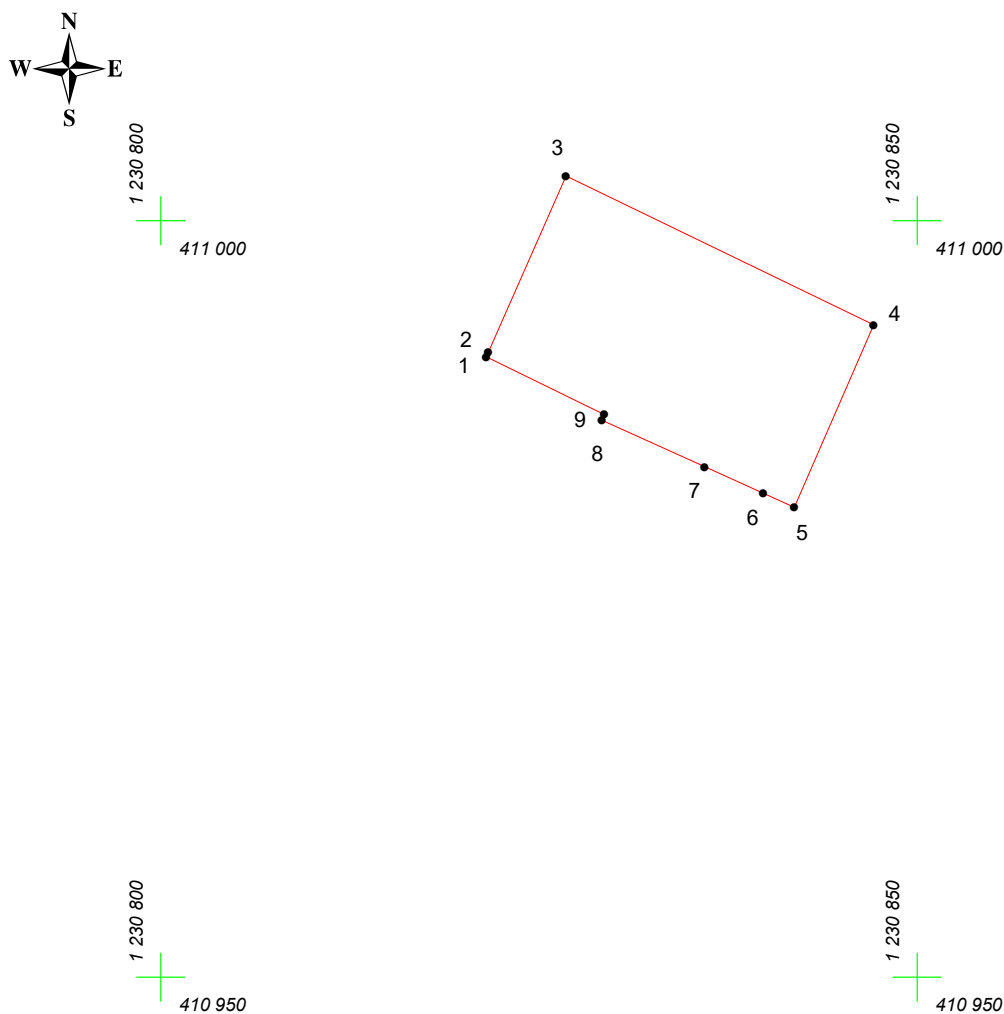

Адрес (местоположение): г. Чебоксары, ул. Константина Иванова, дом 49

Площадь участка: 0,0299 га (299.35 кв.м.)



Масштаб 1:500

## Условные обозначения:

-  граница прилегающей территории
-  точка поворота границы и ее номер