
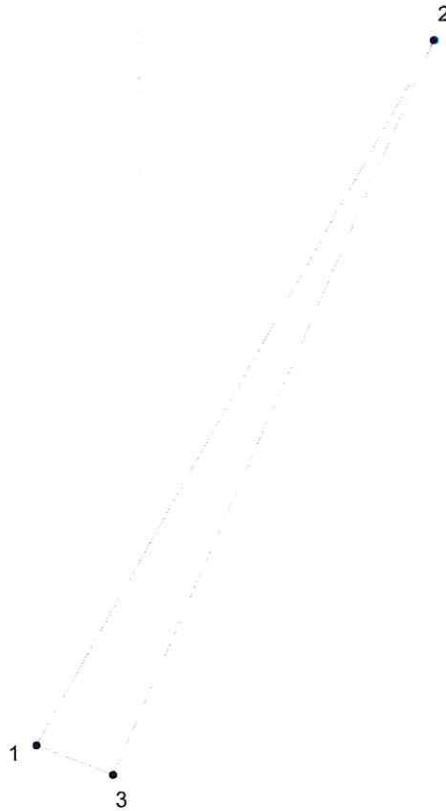


КАРТА (ПЛАН) ГРАНИЦ

Объект: Прилегающая территория №2 в микрорайоне №73

Адрес (местоположение): г. Чебоксары, ул. Б.С. Маркова, д. 126

Площадь участка: 0,0144 га (144.24 кв.м.)

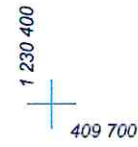

Масштаб 1:500

Условные обозначения:

- граница прилегающей территории
- 1 точка поворота границы и ее номер