


КАРТА (ПЛАН) ГРАНИЦ

Объект: Прилегающая территория №6 в микрорайоне №33

Адрес (местоположение): г. Чебоксары, б-р Юности, д. 4

Площадь участка: 0,3234 га (3233.62 кв.м.)

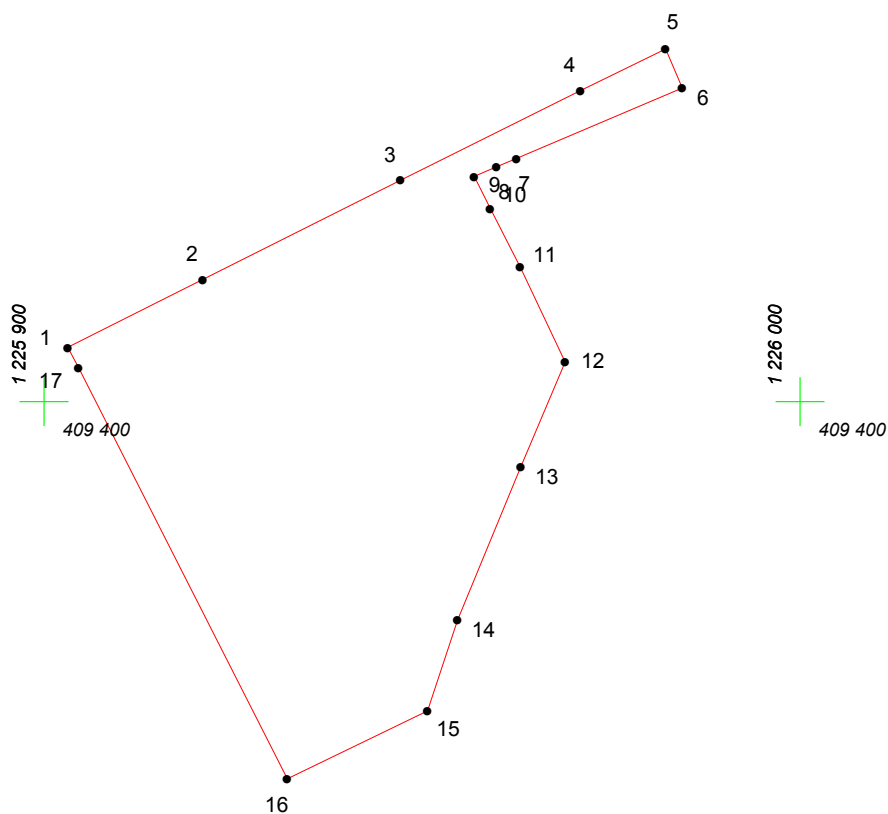

Масштаб 1:1000

Условные обозначения:

-  граница прилегающей территории
-  точка поворота границы и ее номер